


Porkkalankatu 1, 2. krs

Toimisto 366 m²

Tilajako

- Toimisto
- Keittiö
- Neuvottelu
- Puhelu
- Aputilat
- WC
- Porras, hissi

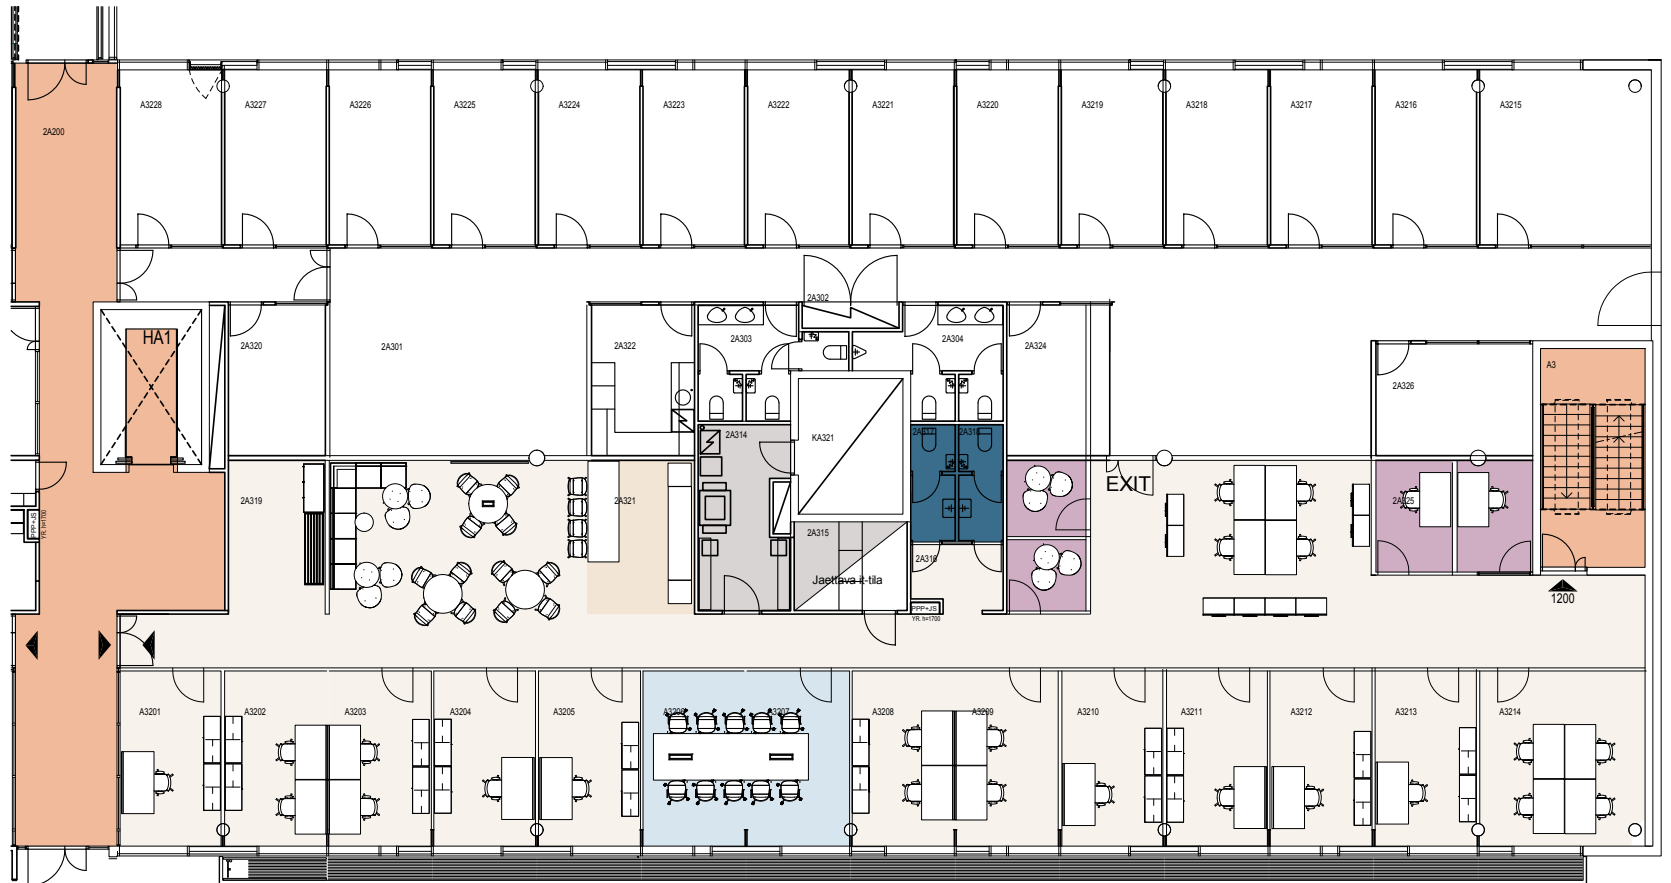

ILMARINEN

