


Mikonkatu 7, 3. krs

Toimisto 527 m²

Tilajako

- Toimisto
- Keittiö, lounge
- Neuvottelu
- Aputilat
- WC
- Porras, hissi

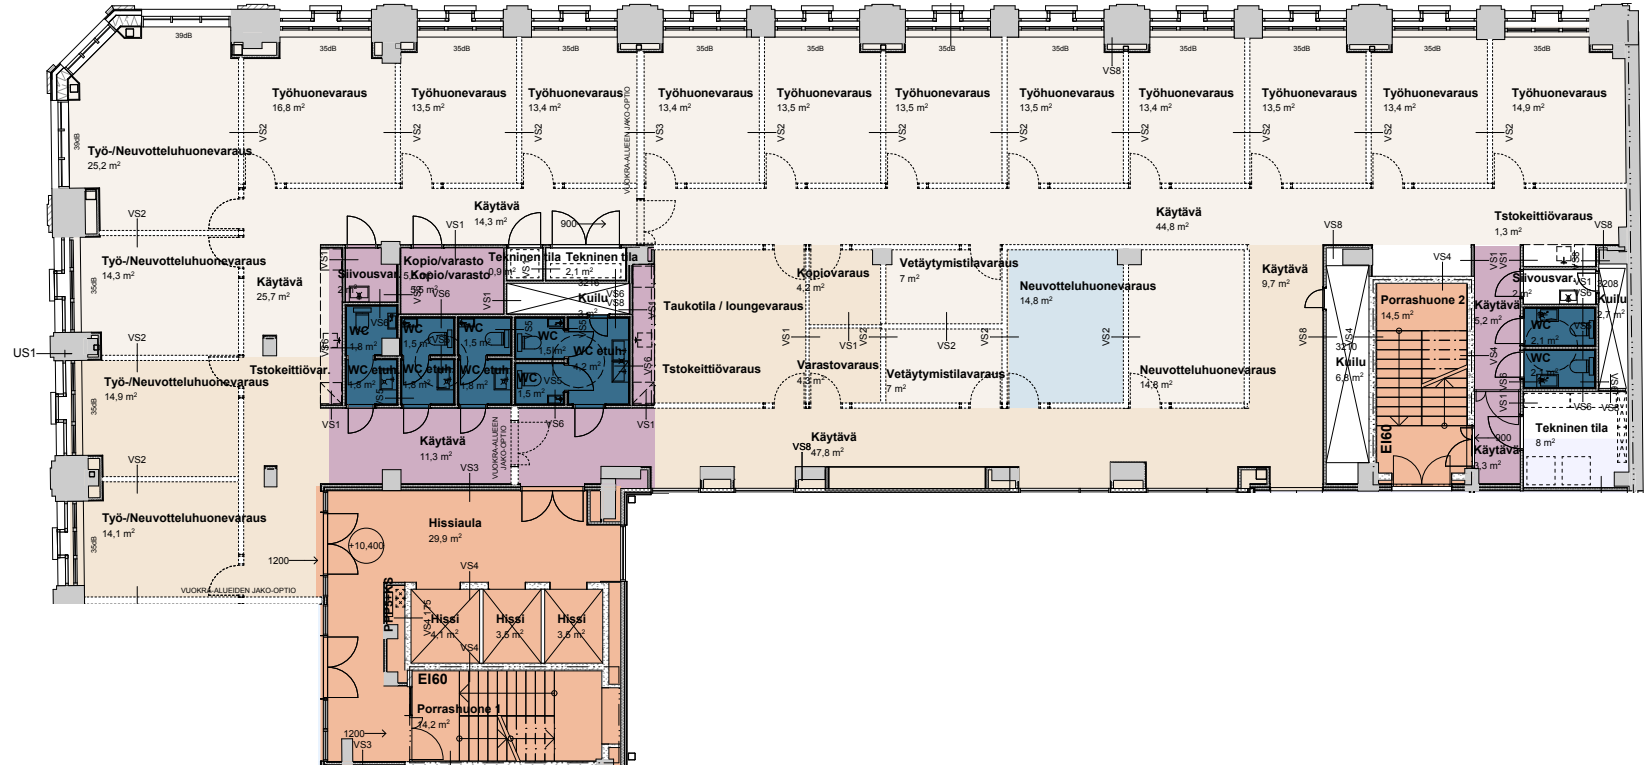

ILMARINEN

