


Tilajako

- Porras
- Hissi
- Toimisto
- Työkahvila
- Neuvottelu
- Puhelu
- Tapahtumatila
- Siivous
- Tekninen tila
- Varasto
- WC
- Vuokra-alue raja

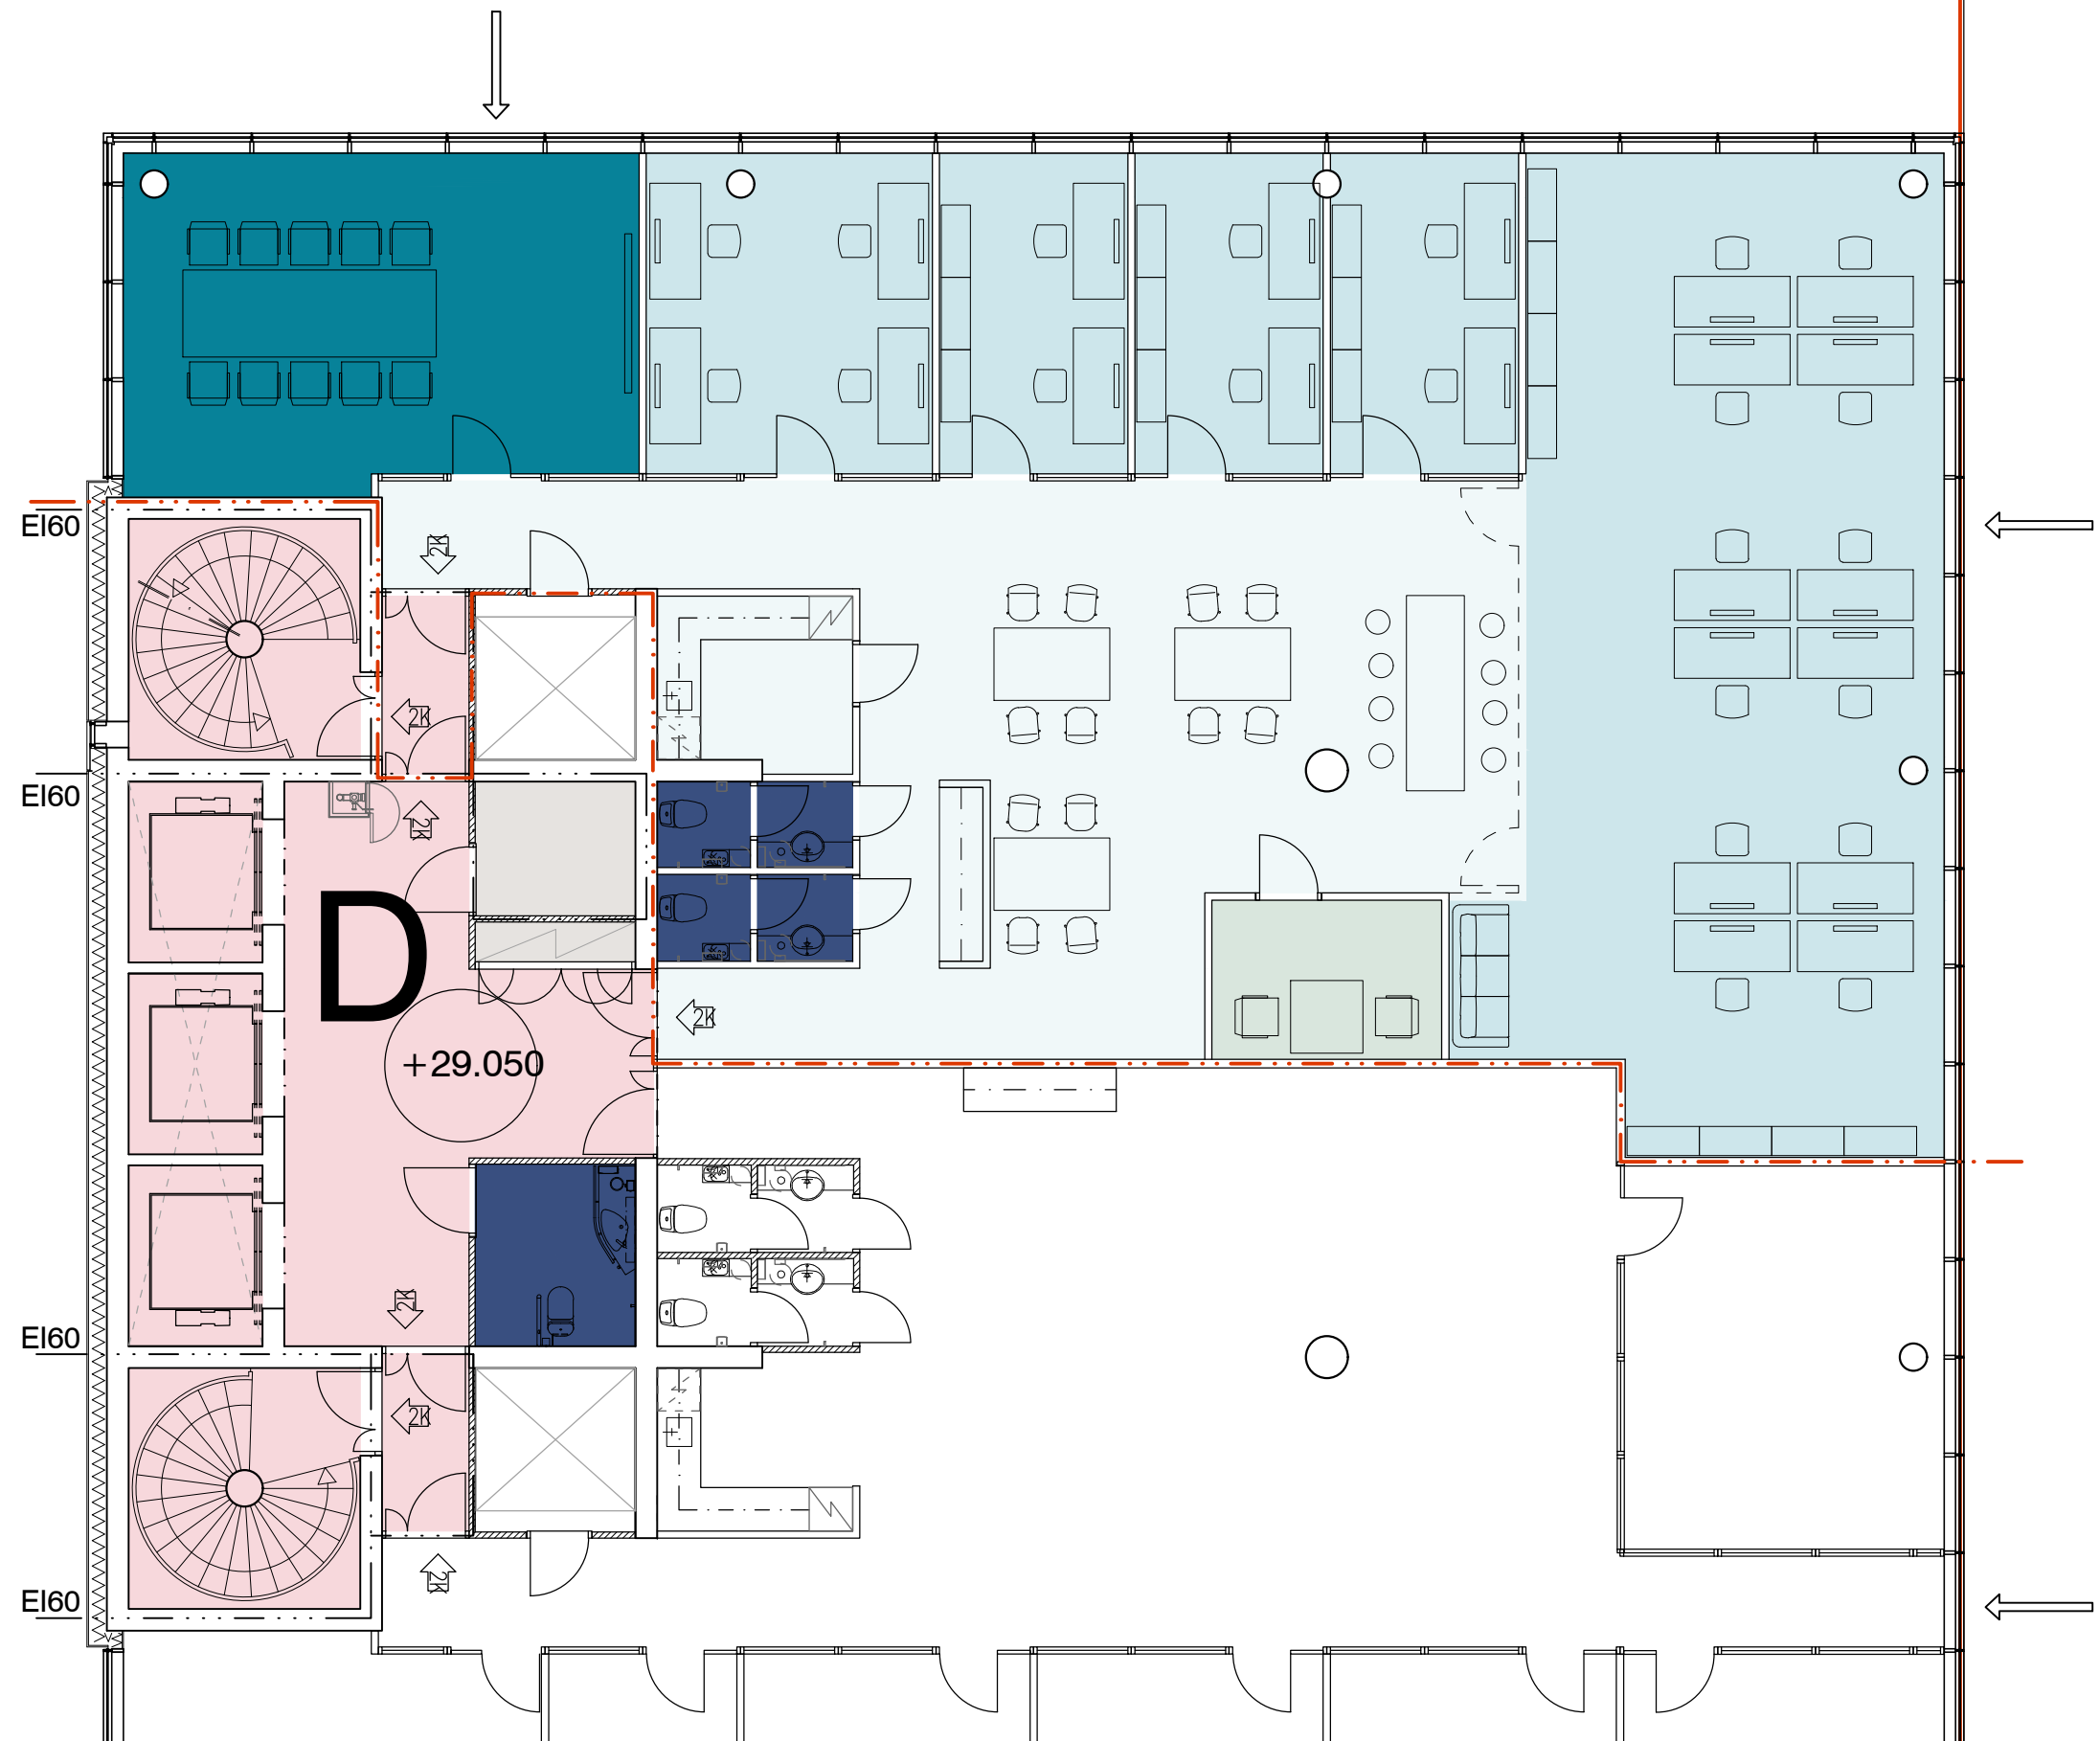

ILMARINEN
Porkkalankatu 1
FI-00018 Ilmarinen