
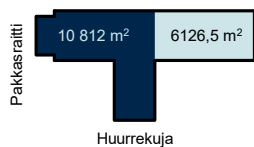


Huurrekuja 2, 1. krs

Varastotilaa yhteensä 16 938,5 m²

Jaettavissa tiloihin 10 812 m² ja 6 126,5 m²

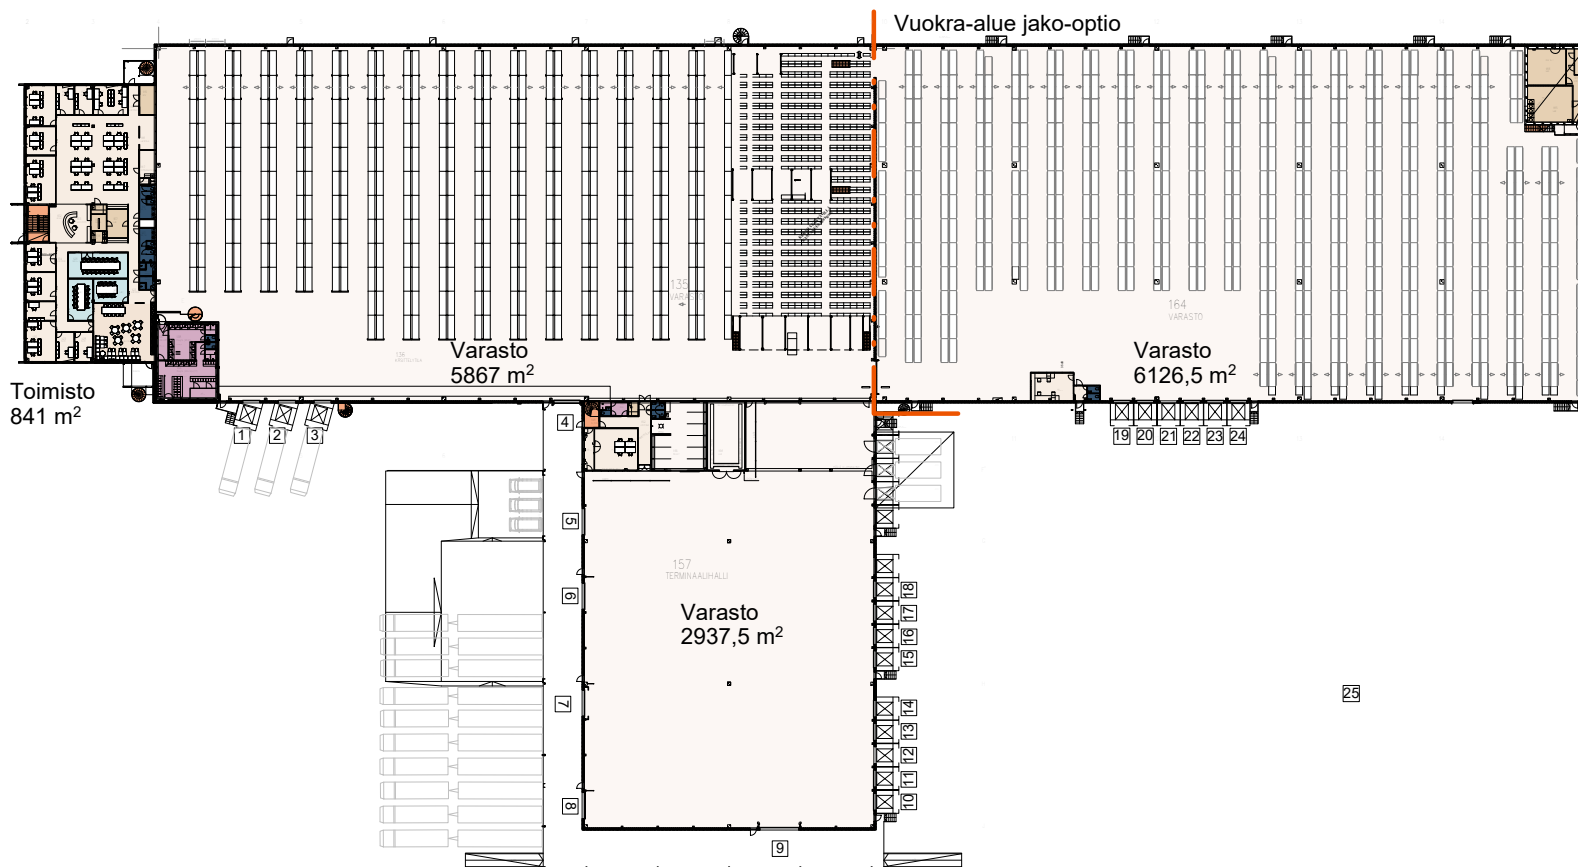

Tilajakko

Porras

Neuvottelu

Aputilat

WC

Toimisto

Keittiö

Varasto

Sosiaalitilat

ILMARINEN