


# Kauppakatu 39, 2. krs

Liiketila-/toimistotila 91,5 m<sup>2</sup>

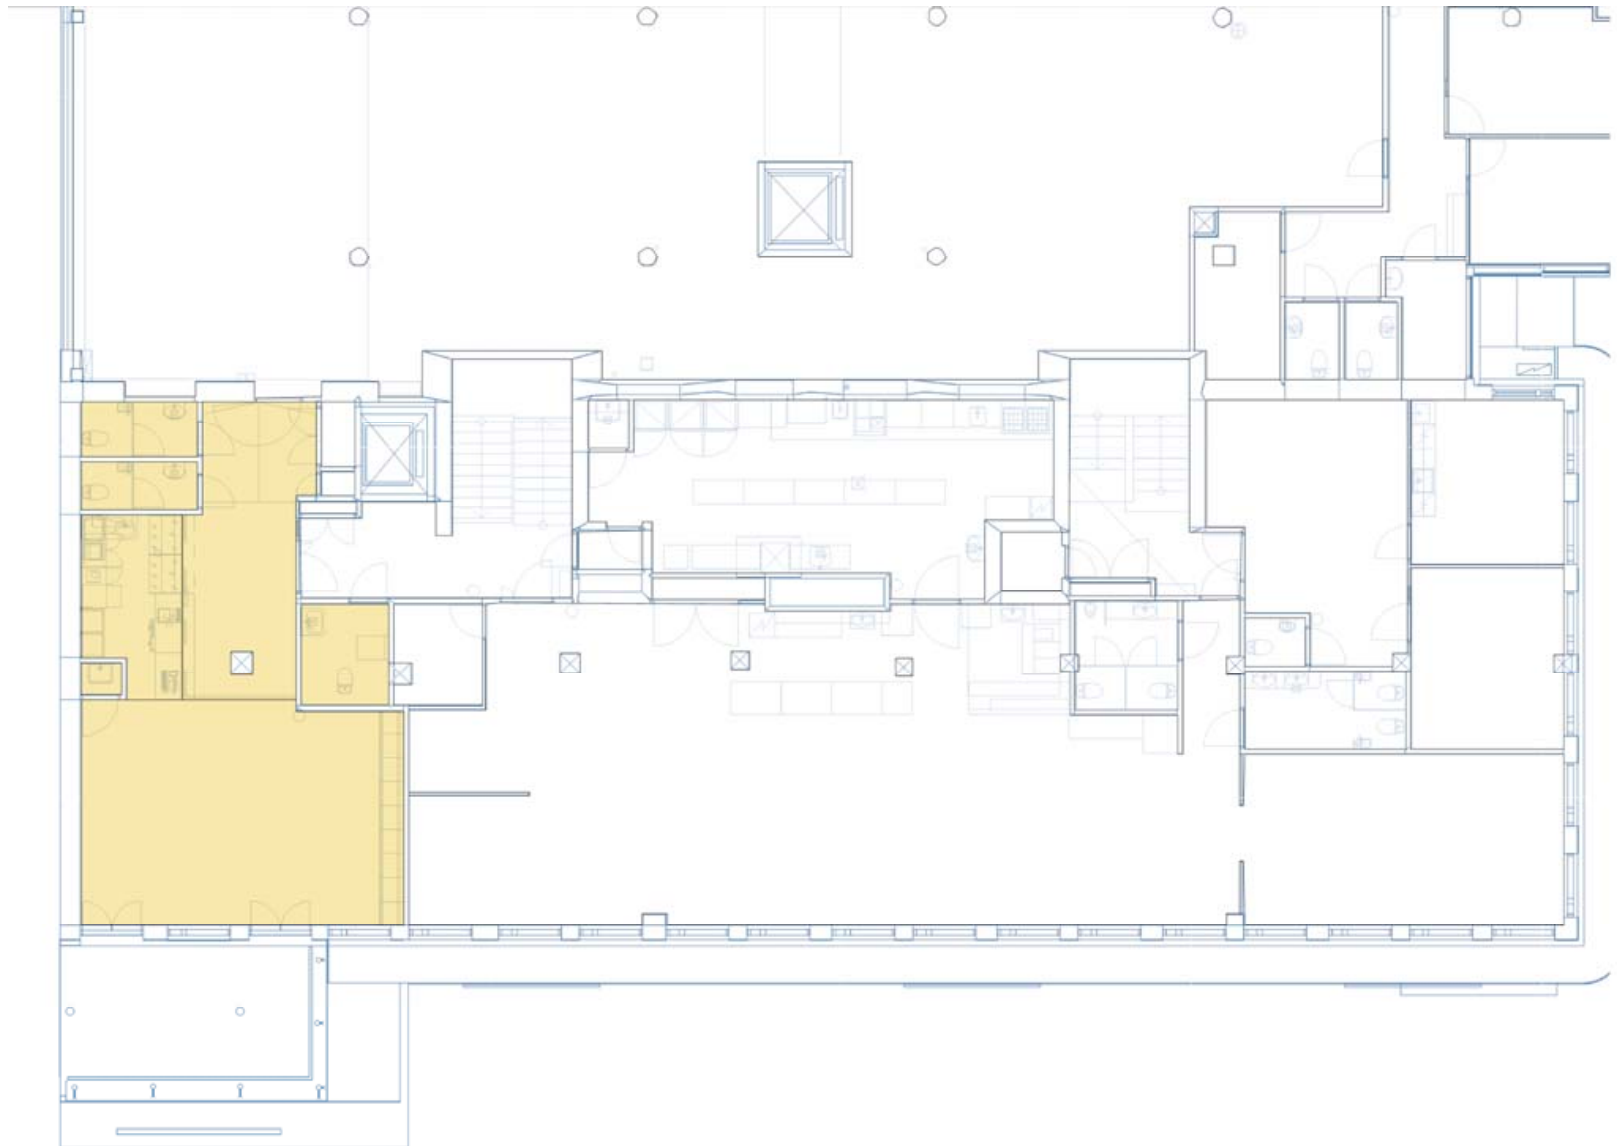

ILMARINEN