



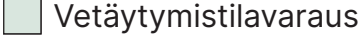


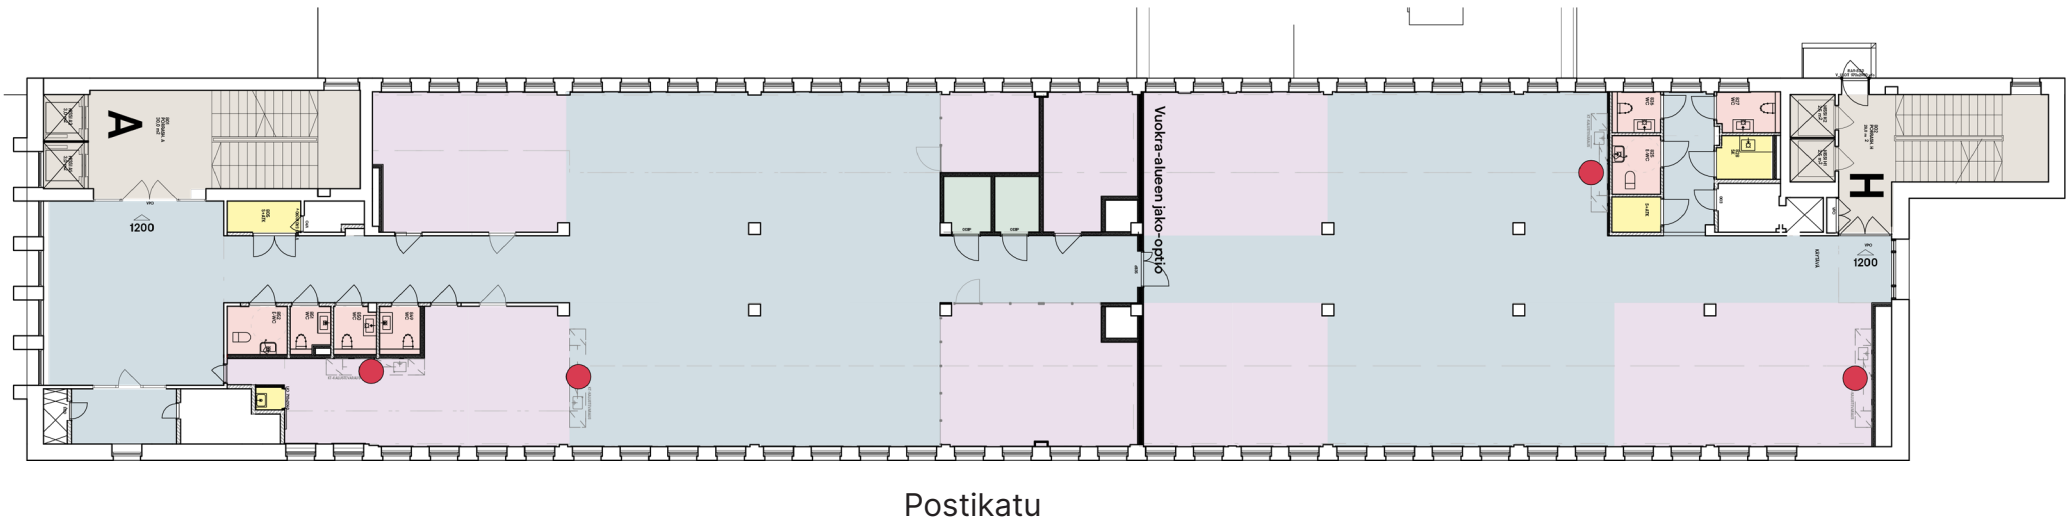


Mannerheiminaukio 1, 5.–9. krs | Esimerkkikerros

Tilakokoja lohkotaan esimerkkikerroksesta. Yhdestä kerroksesta on lohkottavista erikokoisia toimisto- ja työtiloja aina reilun 300 neliön tilasta suurempiin kokonaisuuksiin. Yhdistämällä eri kerroksia voit saada jopa noin 3 900 neliöisen tilan.



Tilajako

- | | |
|--|--|
|  Porras |  Neuvotteluhuonevaraus |
|  Toimisto |  Vetäytymistilavaraus |
|  Aputilat |  Keittiön vaihtoehtoinen sijainti |
|  Wc | |

