
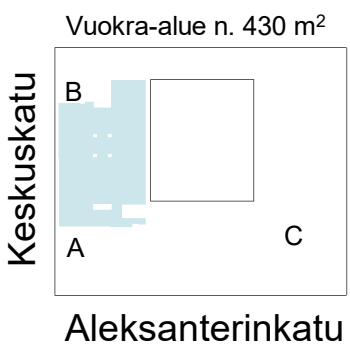


- Tilat
- Porras
 - Toimisto
 - Keittiö
 - Neuvottelu
 - Tekninentila
 - Siivous
 - WC

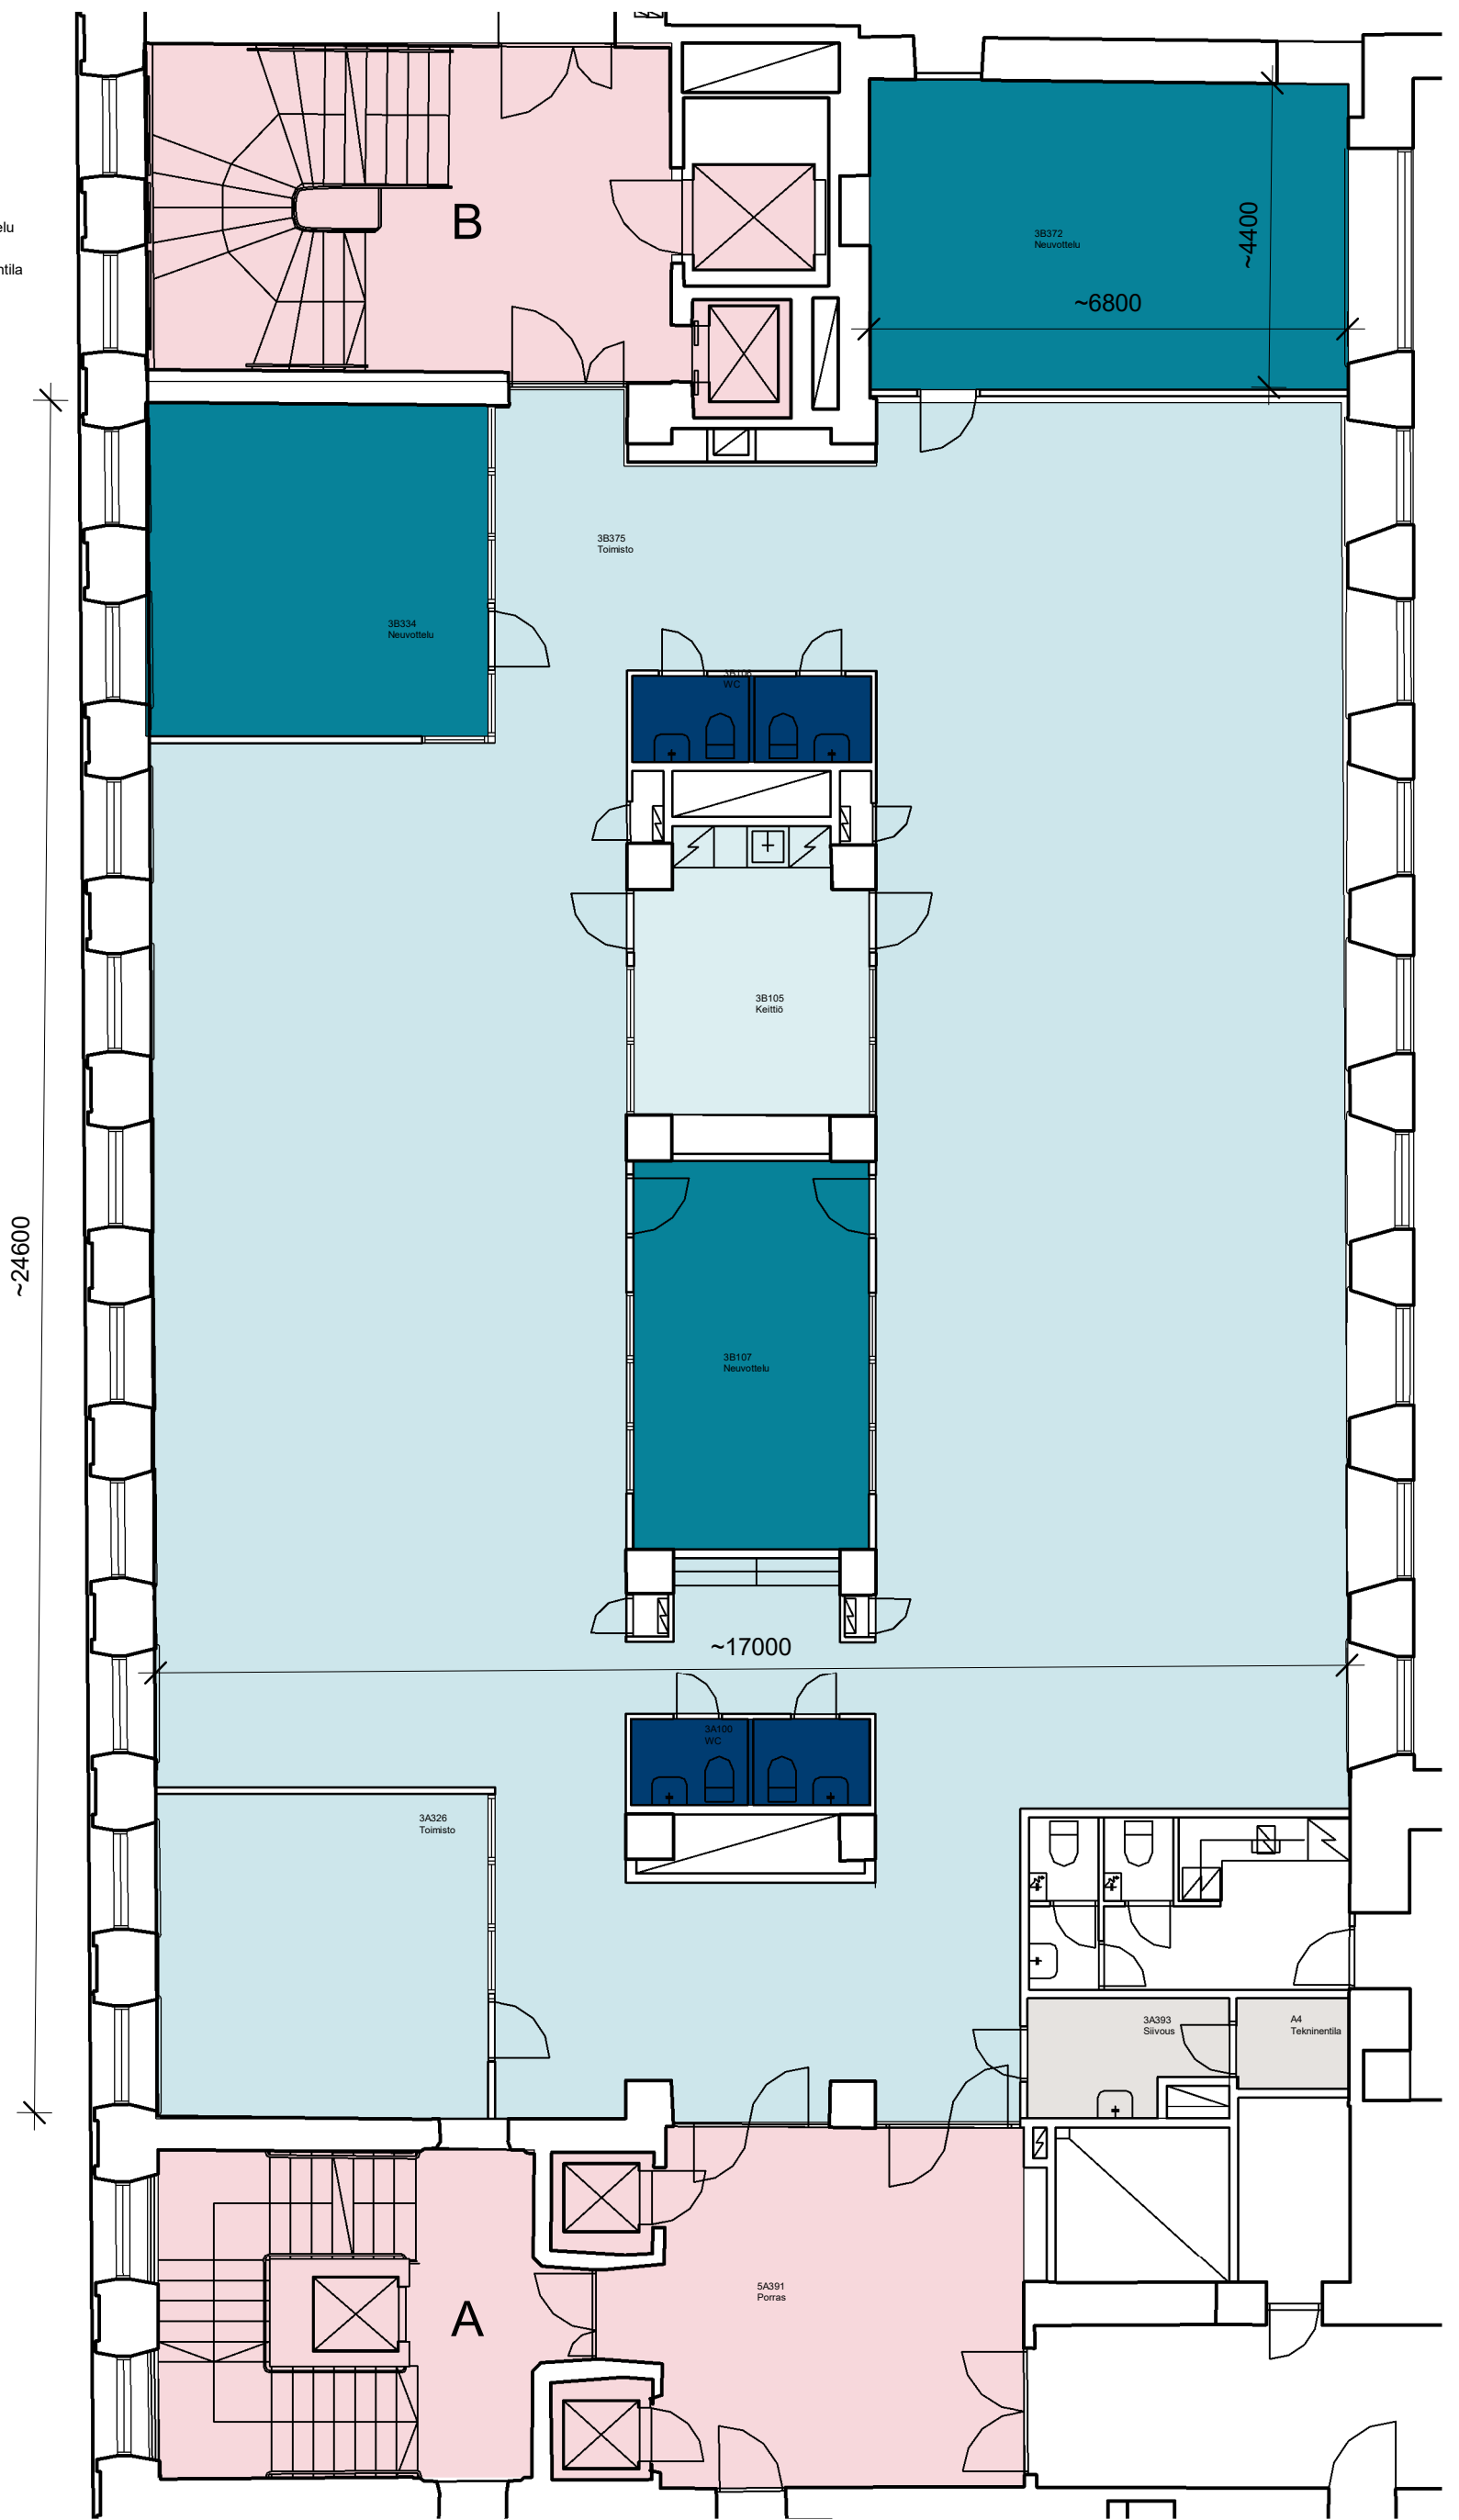

Project name
Aleksanterinkatu 17, WTC

ILMARINEN
Porkkalankatu 1
FI- 00018 Ilmarinen

Designer
Hr
13.3.2023

Drawing name
3. krs tilankäyttöluonnos

Scale
1:100

Project NO

Drawing NO
A305

Revision

SIS