



- Tilat
- Porras
 - Hissi
 - Toimisto
 - Keittiö
 - Neuvottelu
 - Puhelinhuone
 - Aputilat
 - WC

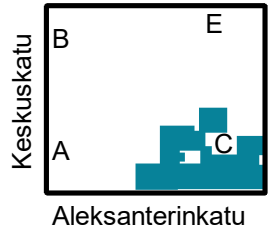

Designed by: hr 17.3.2023	Project name, NO Aleksanterinkatu 17, WTC	Drawing name 6. krs C-porras Tilankäyttöluonnos	Scale 1:125	Project NO Drawing NO A610	Revision Business SIS
--	---	--	-----------------------	---	------------------------------------

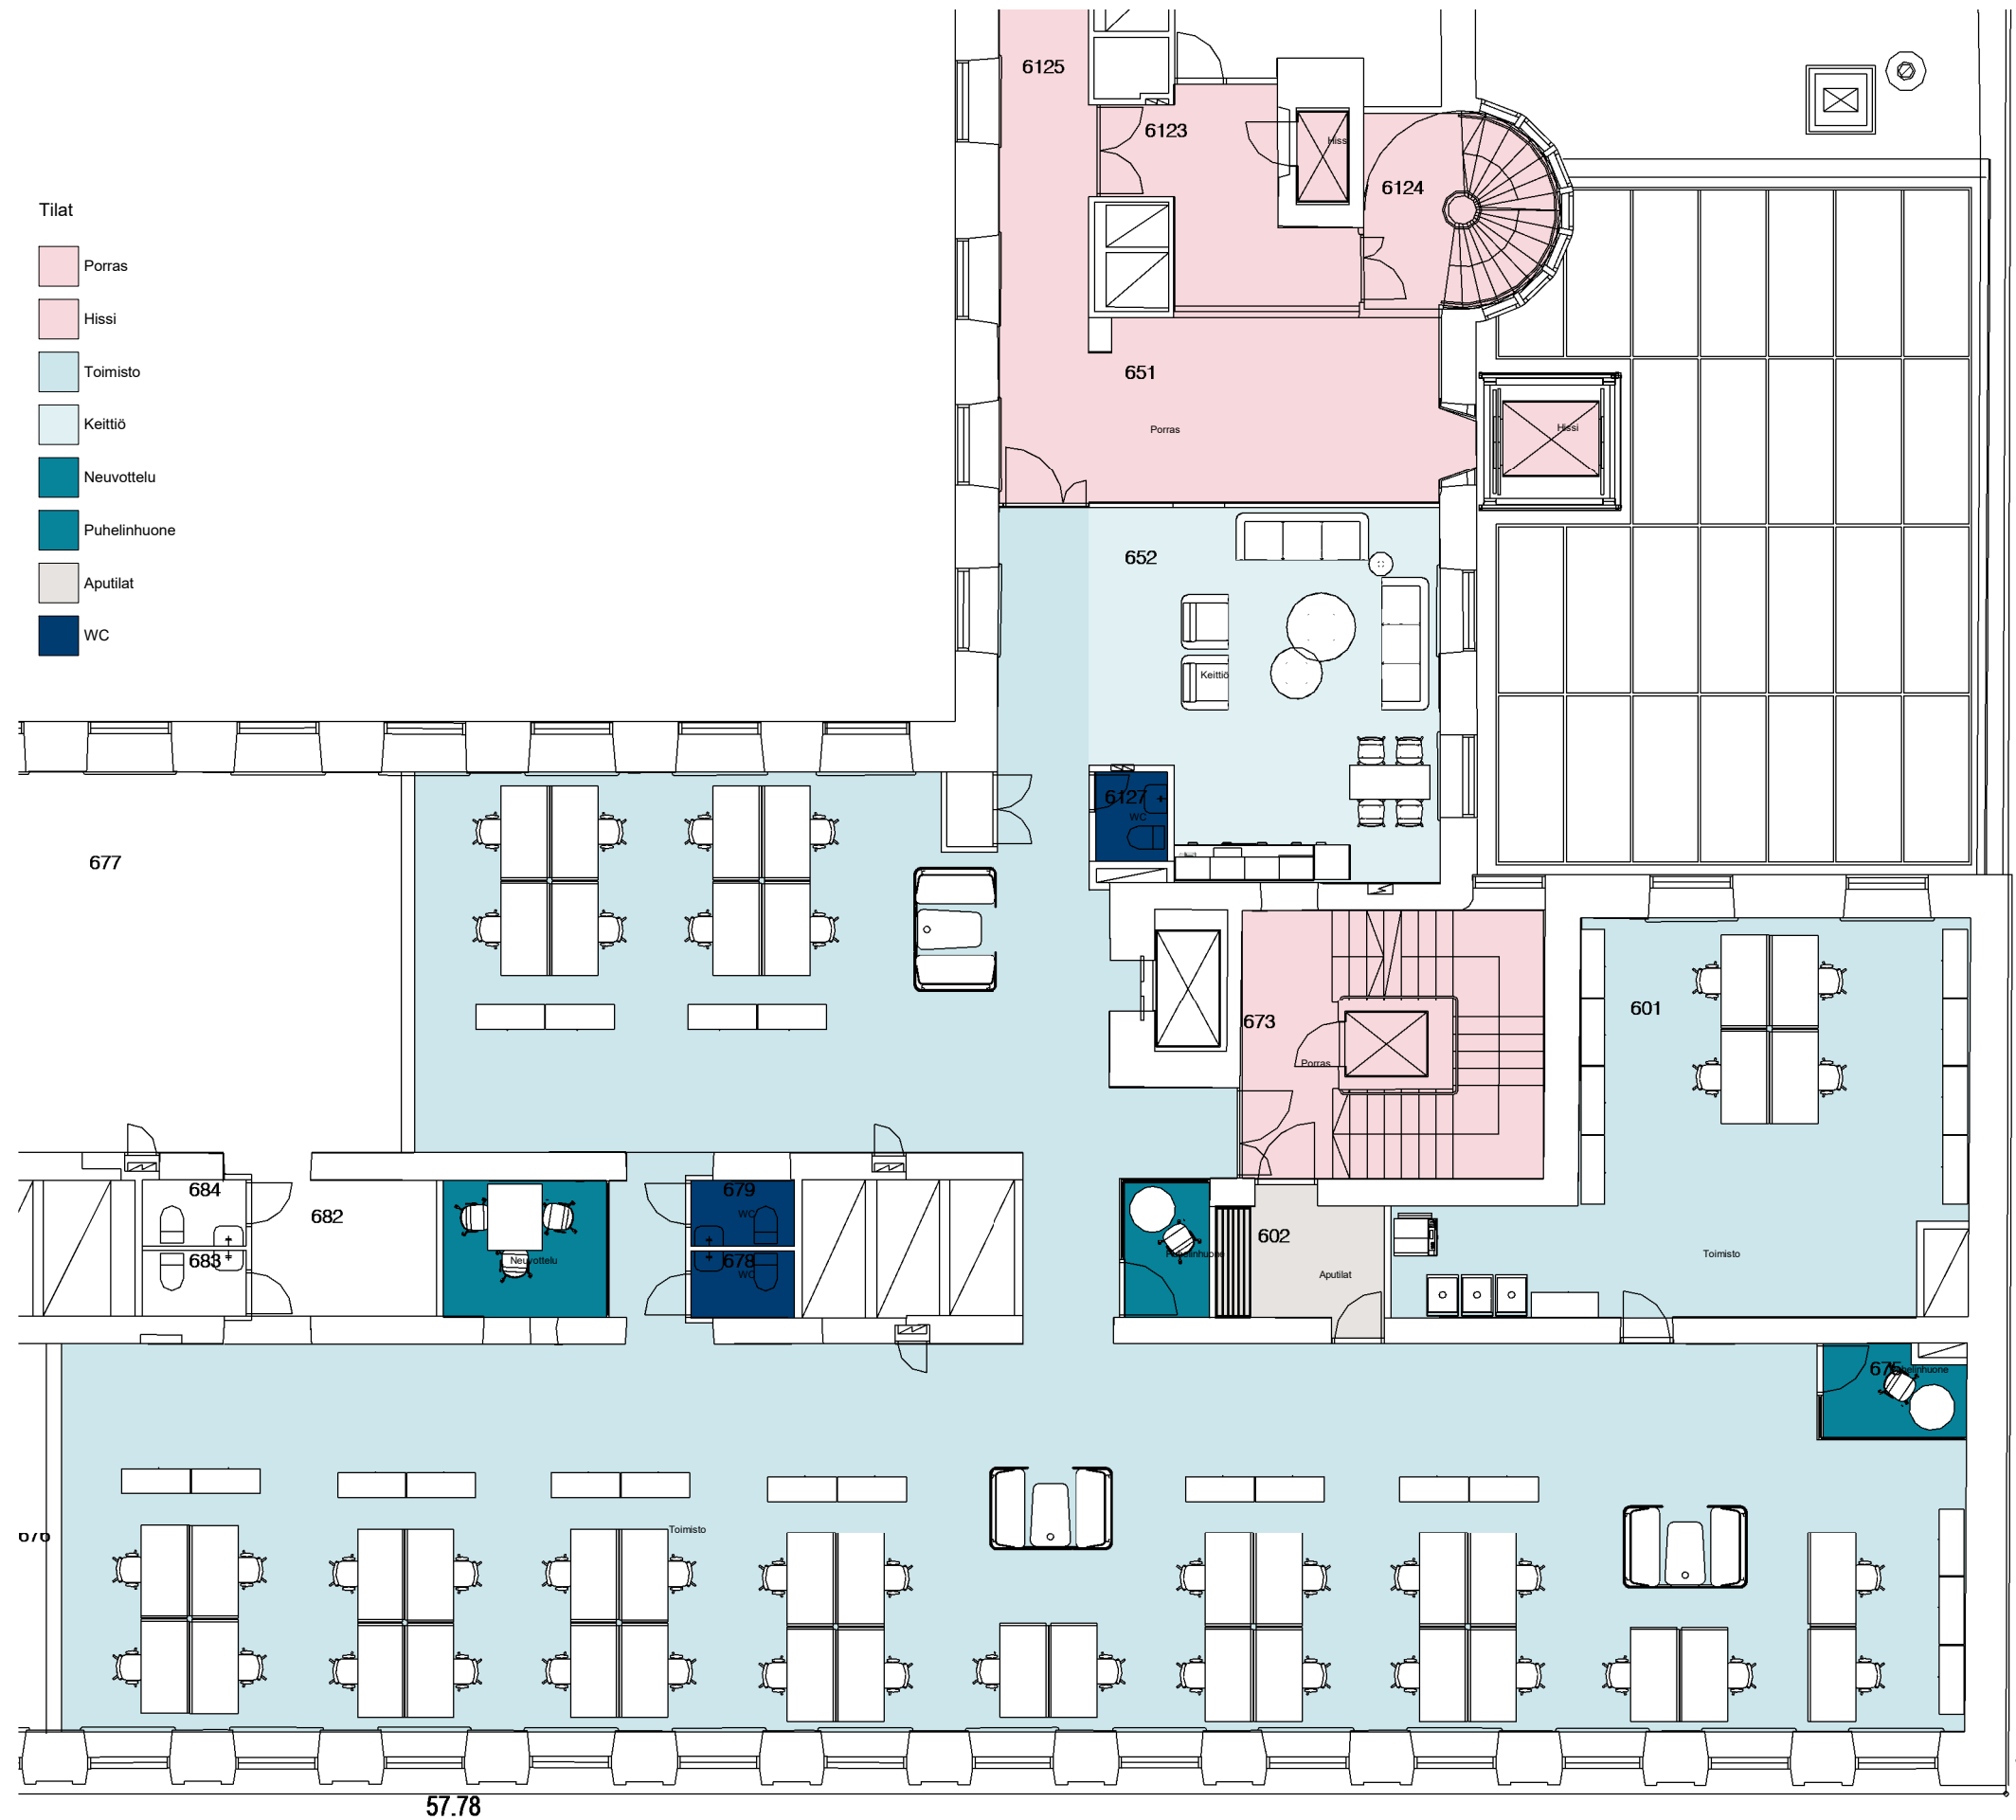

ILMARINEN
 Porkkalankatu 1
 FI-00018 Ilmarinen