


VAIHDEKATU 1

Kiinteistön tilat yhteensä 10 200 m².

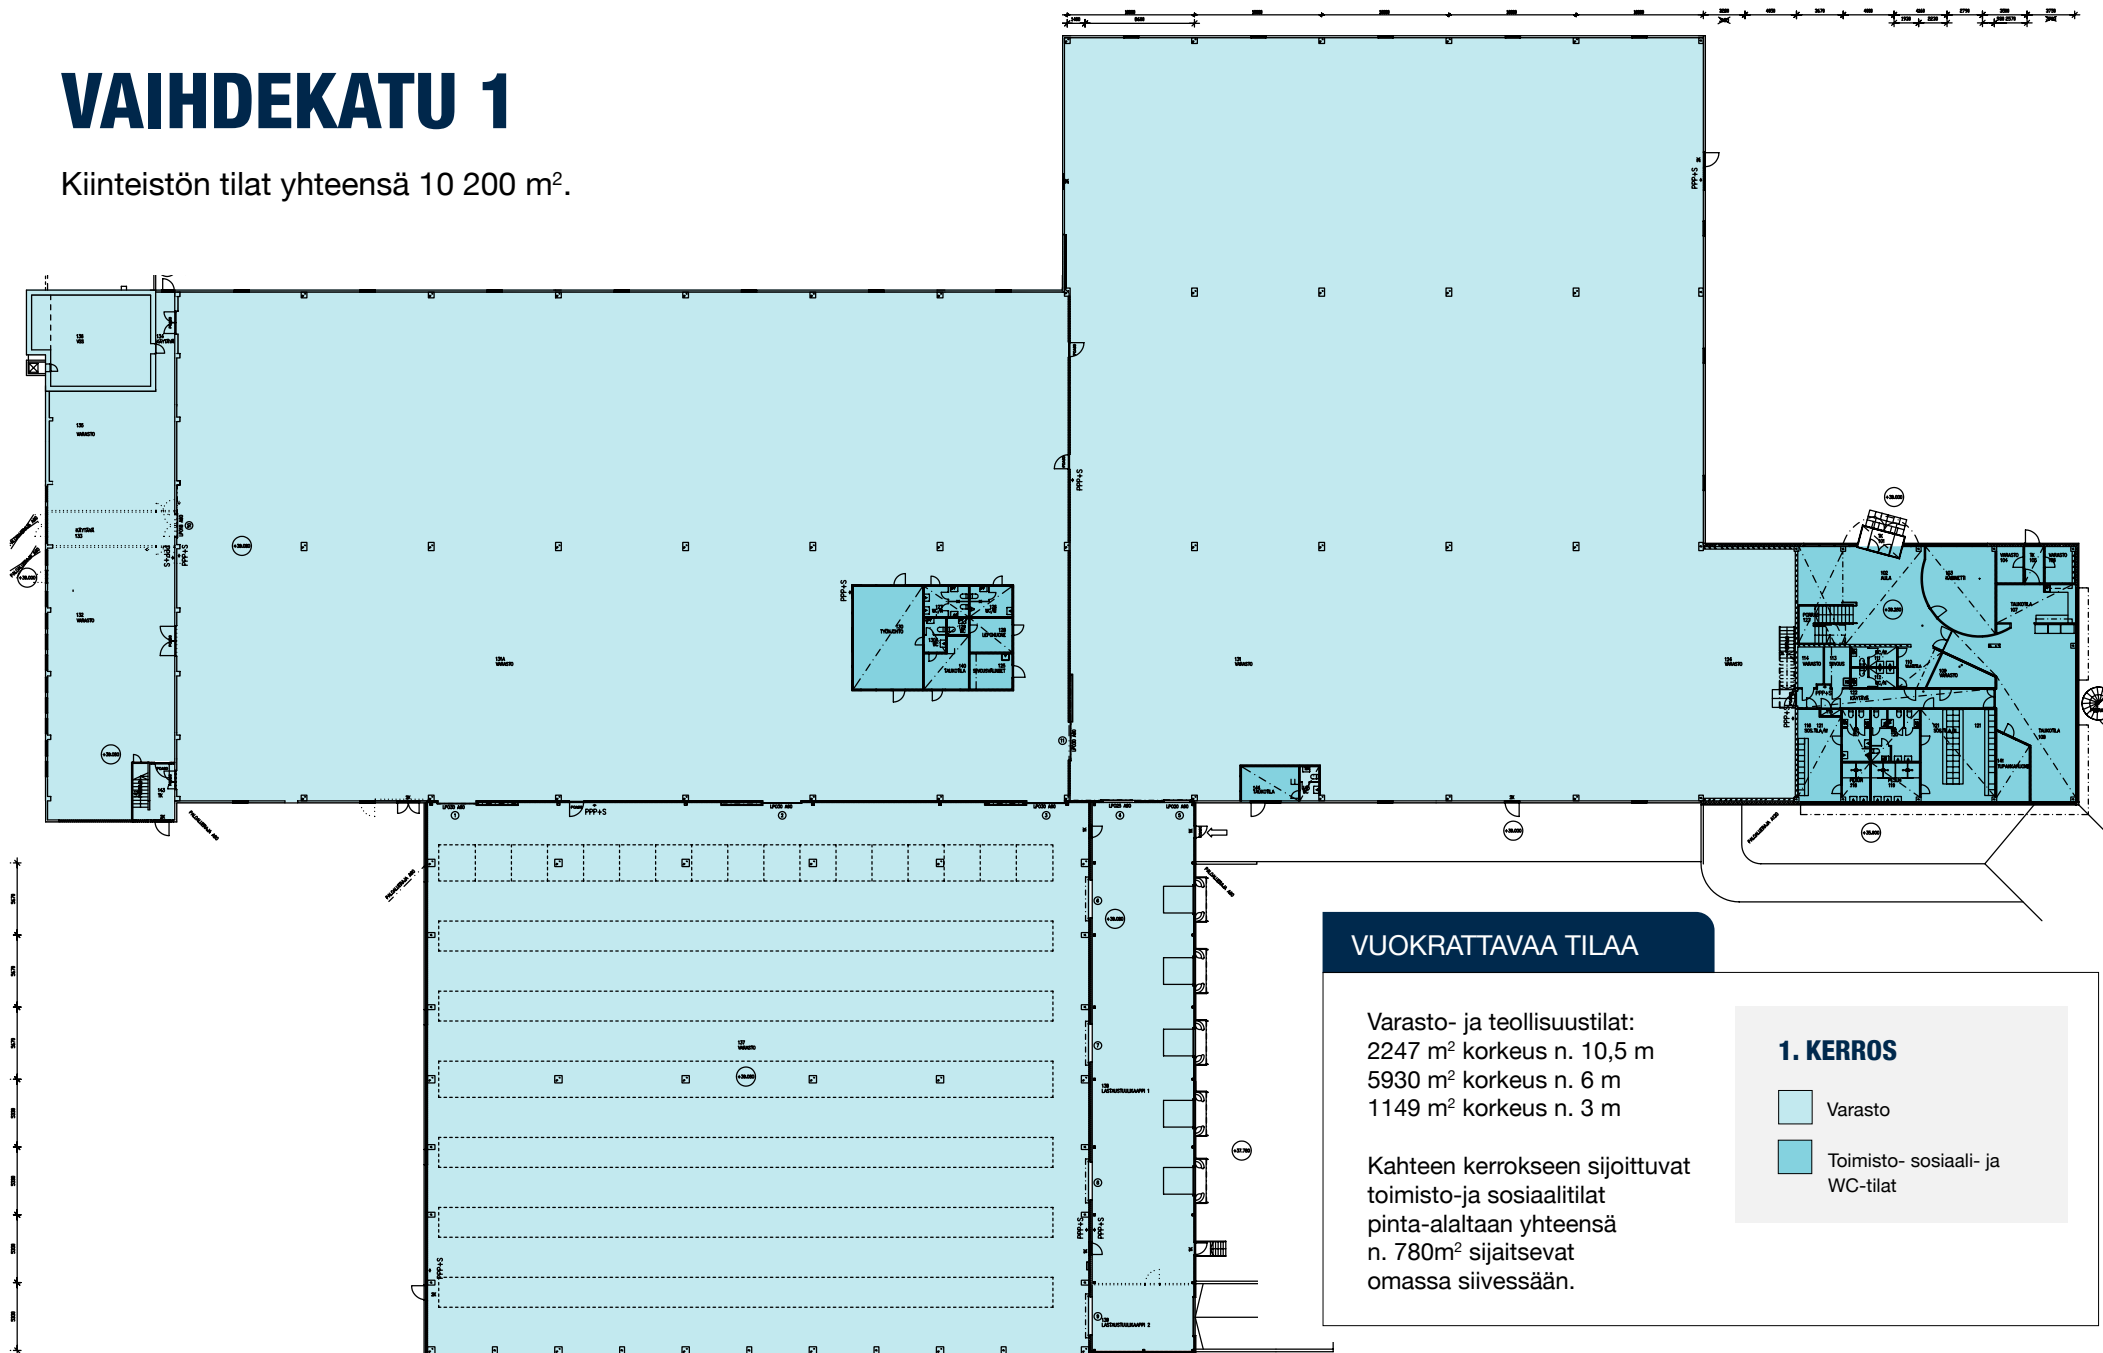

VUOKRATTAVAA TILAA

Varasto- ja teollisuustilat:
2247 m² korkeus n. 10,5 m
5930 m² korkeus n. 6 m
1149 m² korkeus n. 3 m

Kahteen kerrokseen sijoittuvat
toimisto- ja sosiaalitilat
pinta-alaltaan yhteensä
n. 780m² sijaitsevat
omassa siivessään.

1. KERROS

- Varasto
- Toimisto- sosiaali- ja WC-tilat

VAIHDEKATU 1

Kiinteistön tilat yhteensä 10 200 m².

