
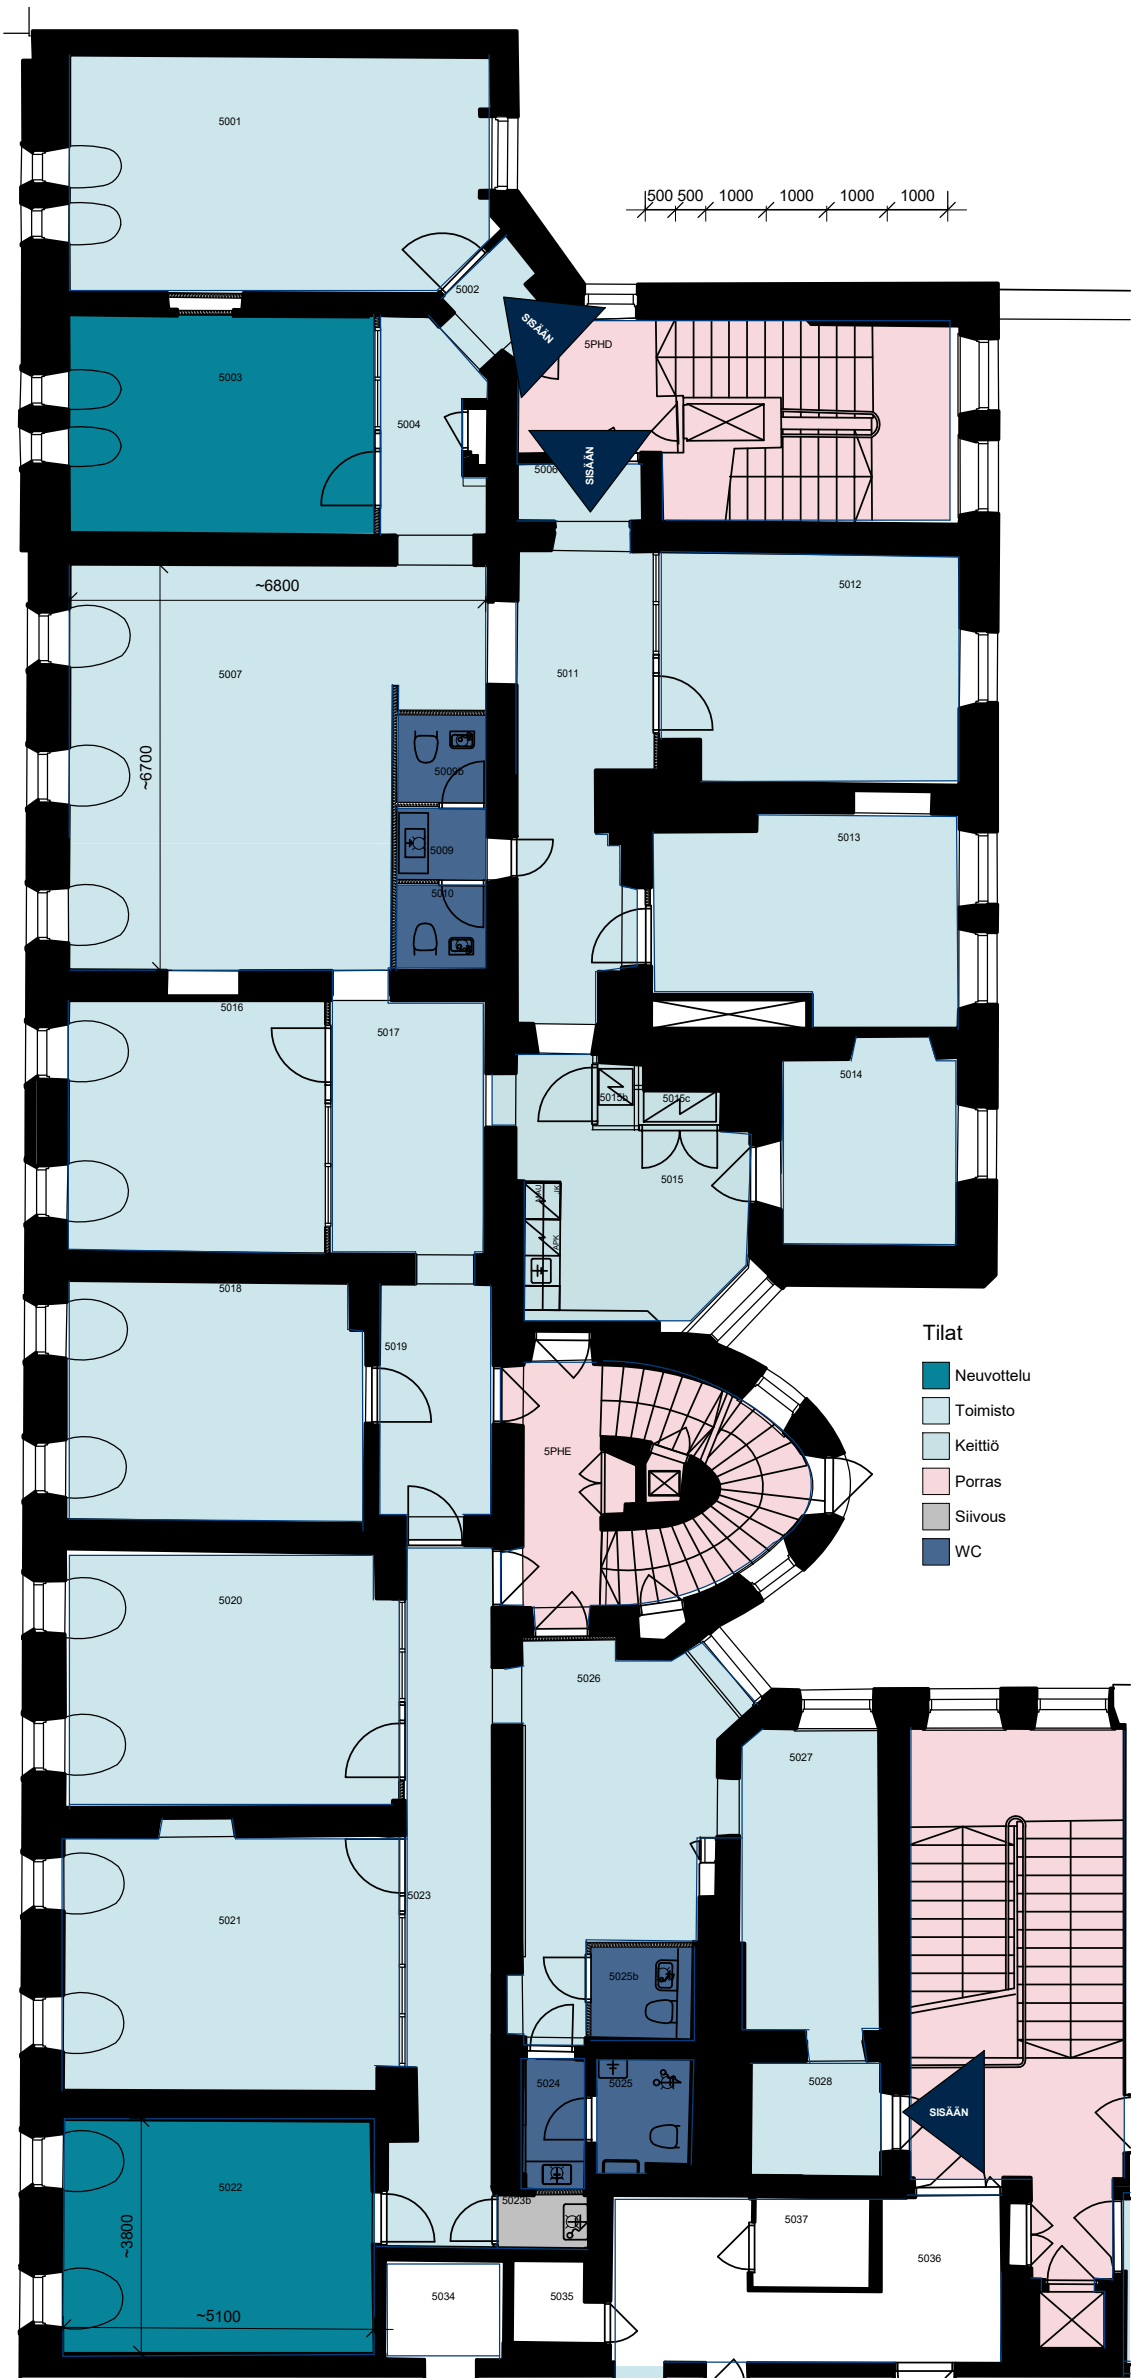
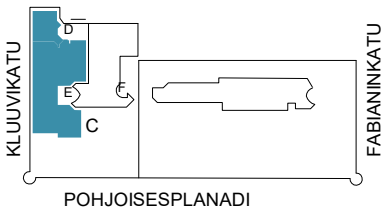


ILMARINEN ILMARINEN Porkkalankatu 1 FI- 00018 Ilmarinen		Project name F.W. Grönqvist Pohjoisesplanadi 25-27		Drawing name 5. kerros C porras tilankäyttöluonnos		Scale 1:150	Project NO	Drawing NO A511	Revision
Designer hr 1.10.2020									SIS

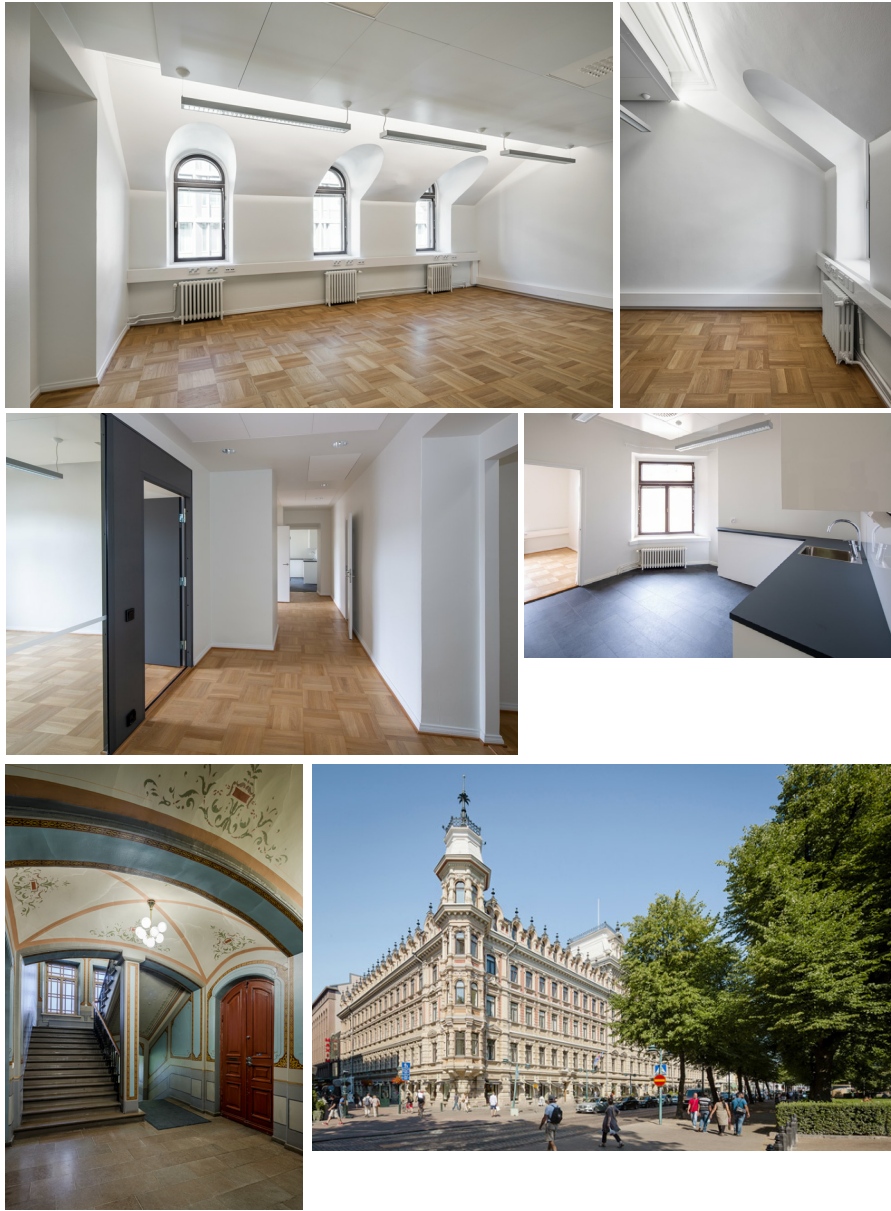

ILMARINEN ILMARINEN Porkkalankatu 1 FI- 00018 Ilmarinen	Project name F.W. Grönqvist Pohjoisesplanadi 25-27		
Designer 1.10.2020	Drawing name 5. kerros C porras pohjakuva	Scale 1:125	Project NO Drawing NO A512 Revision

SIS