
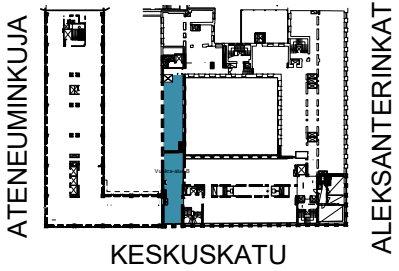


Tilajako

- Aula
- Hissi
- Porras
- Neuvottelu
- Toimisto
- Siivous
- Sähkö
- WC

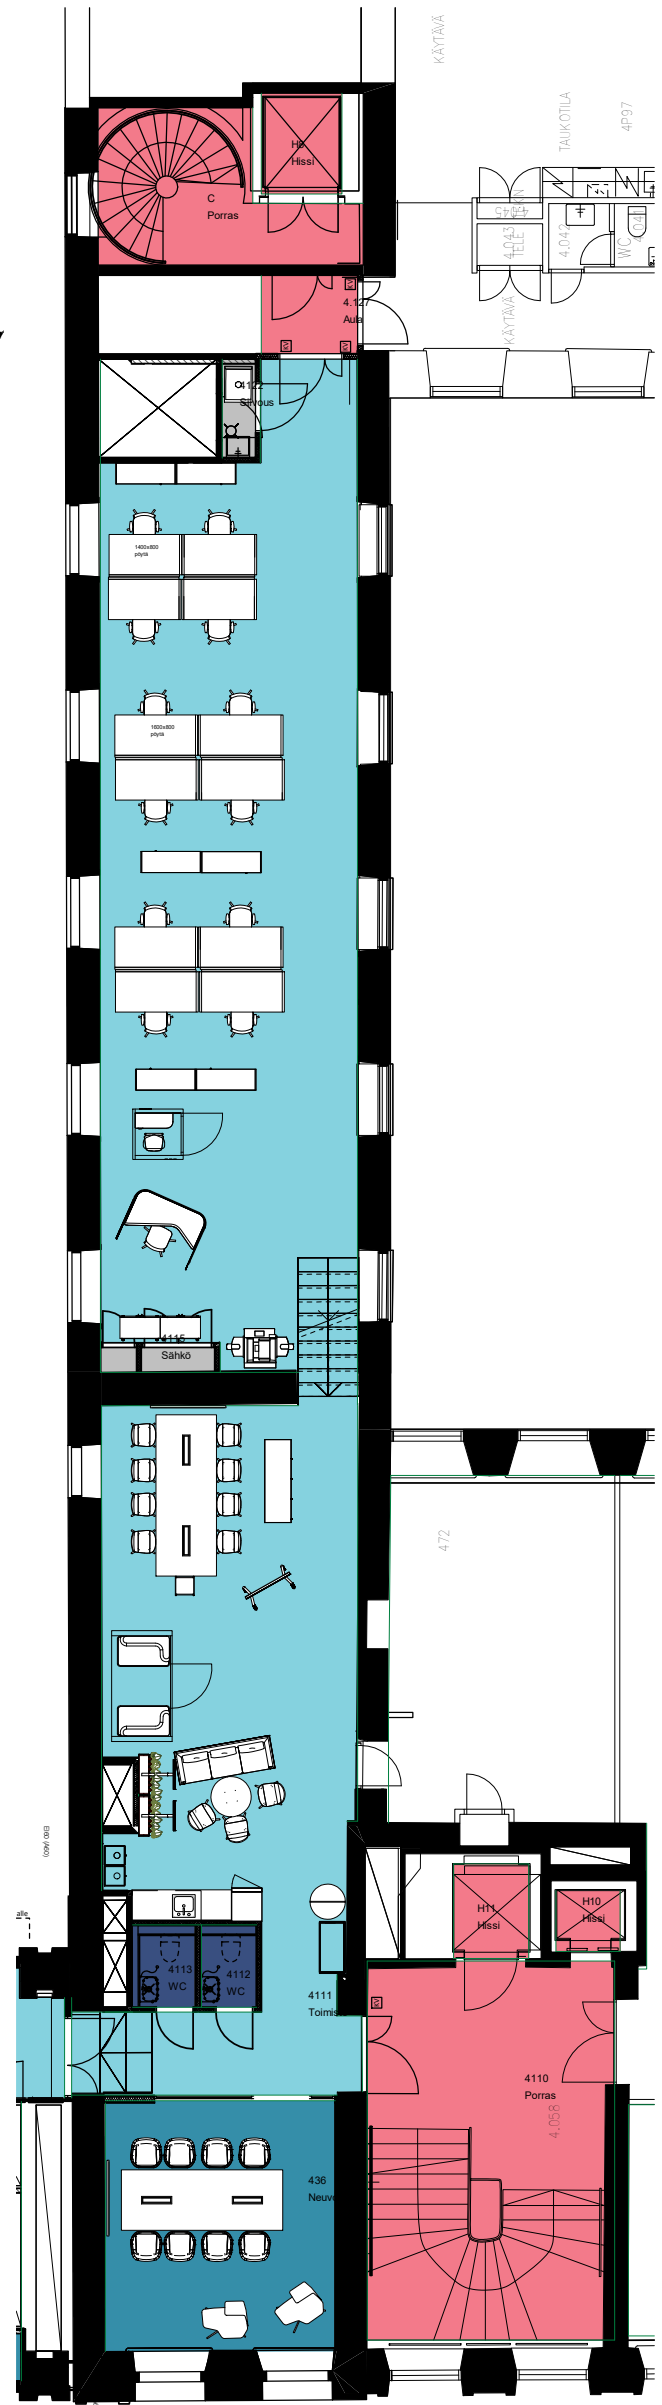

ILMARINEN
Porkkalankatu 1
FI- 00018 Ilmarinen

Project name
Aleksanterinkatu 17, HKI

Designer
hr
20.9.2019

Drawing name
4. krs tilankäytön luonnos

Scale
1:150

Project NO

Drawing NO
A402

Revision

Business

SIS