



ILMARINEN
Porkkalankatu 1
FI- 00018 Ilmarinen

Designed by: 18.9.2020	Project name, NO Aleksanterinkatu 17 WTC	Drawing name 4. kerros C-pörras tilankäyttöluonnos	Scale 1:100	Project NO	Drawing NO A407	Revision	Business SIS
---------------------------	--	---	----------------	------------	--------------------	----------	------------------------

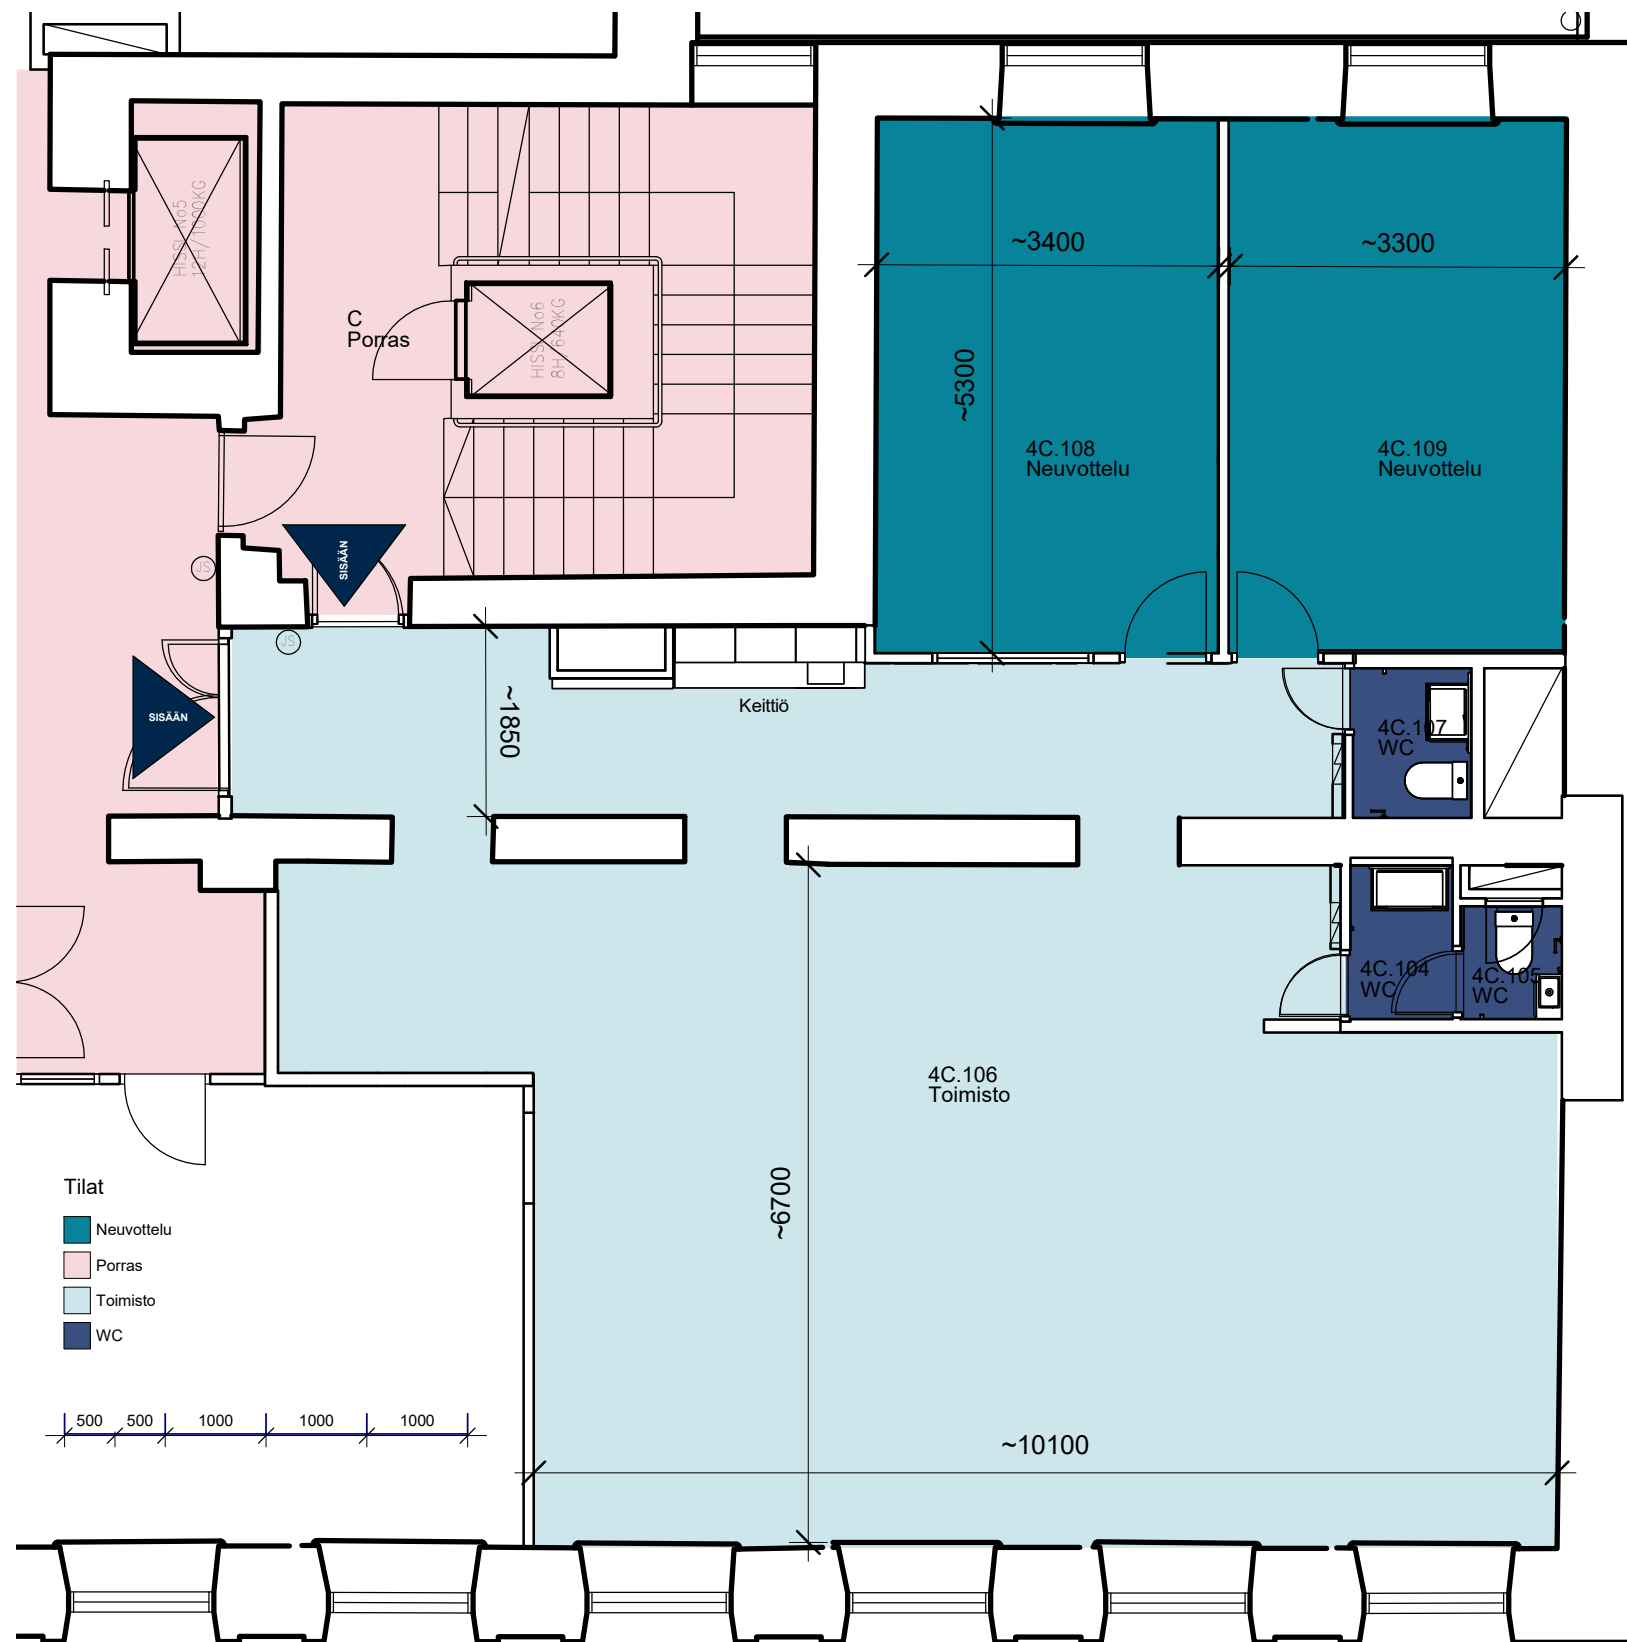

- Tilat
- Neuvottelu
 - Porras
 - Toimisto
 - WC

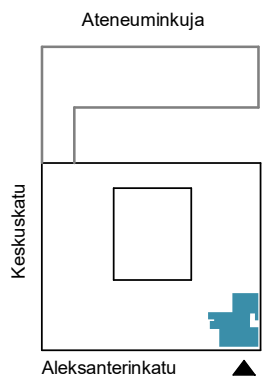

ILMARINEN
Porkkalankatu 1
FI-00018 Ilmarinen

Designed by: 21.9.2020	Project name, NO Aleksanterinkatu 17 WTC	Drawing name 4. krs C porras toimistotila pohjakuva	Scale 1:75	Project NO	Drawing NO A408	Revision	Business
---------------------------	---	--	---------------	------------	--------------------	----------	----------