



- Tilat
- Keittiö
 - Neuvottelu
 - Toimisto
 - Porras
 - WC

A

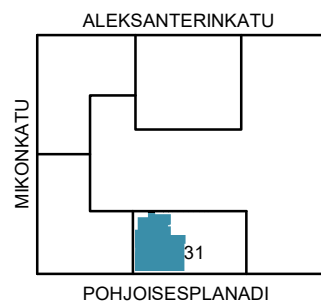

A ja B osat yhdistettävissä yhdeksi toimistoksi

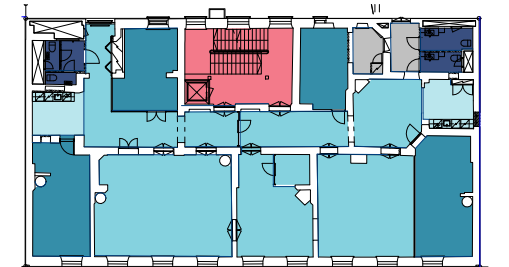

A

B

ILMARINEN

ILMARINEN
Porkkalankatu 1
FI- 00018 Ilmarinen

Designed by:
hr
9.3.2020

Project name, NO
Pohjoisesplanadi 31

Drawing name
3. krs A-puoli tilankäyttöluonnos
Kahden neuvotteluhuoneen malli

Scale
1:100


Project NO

Drawing NO
A302

Revision

Business


SIS

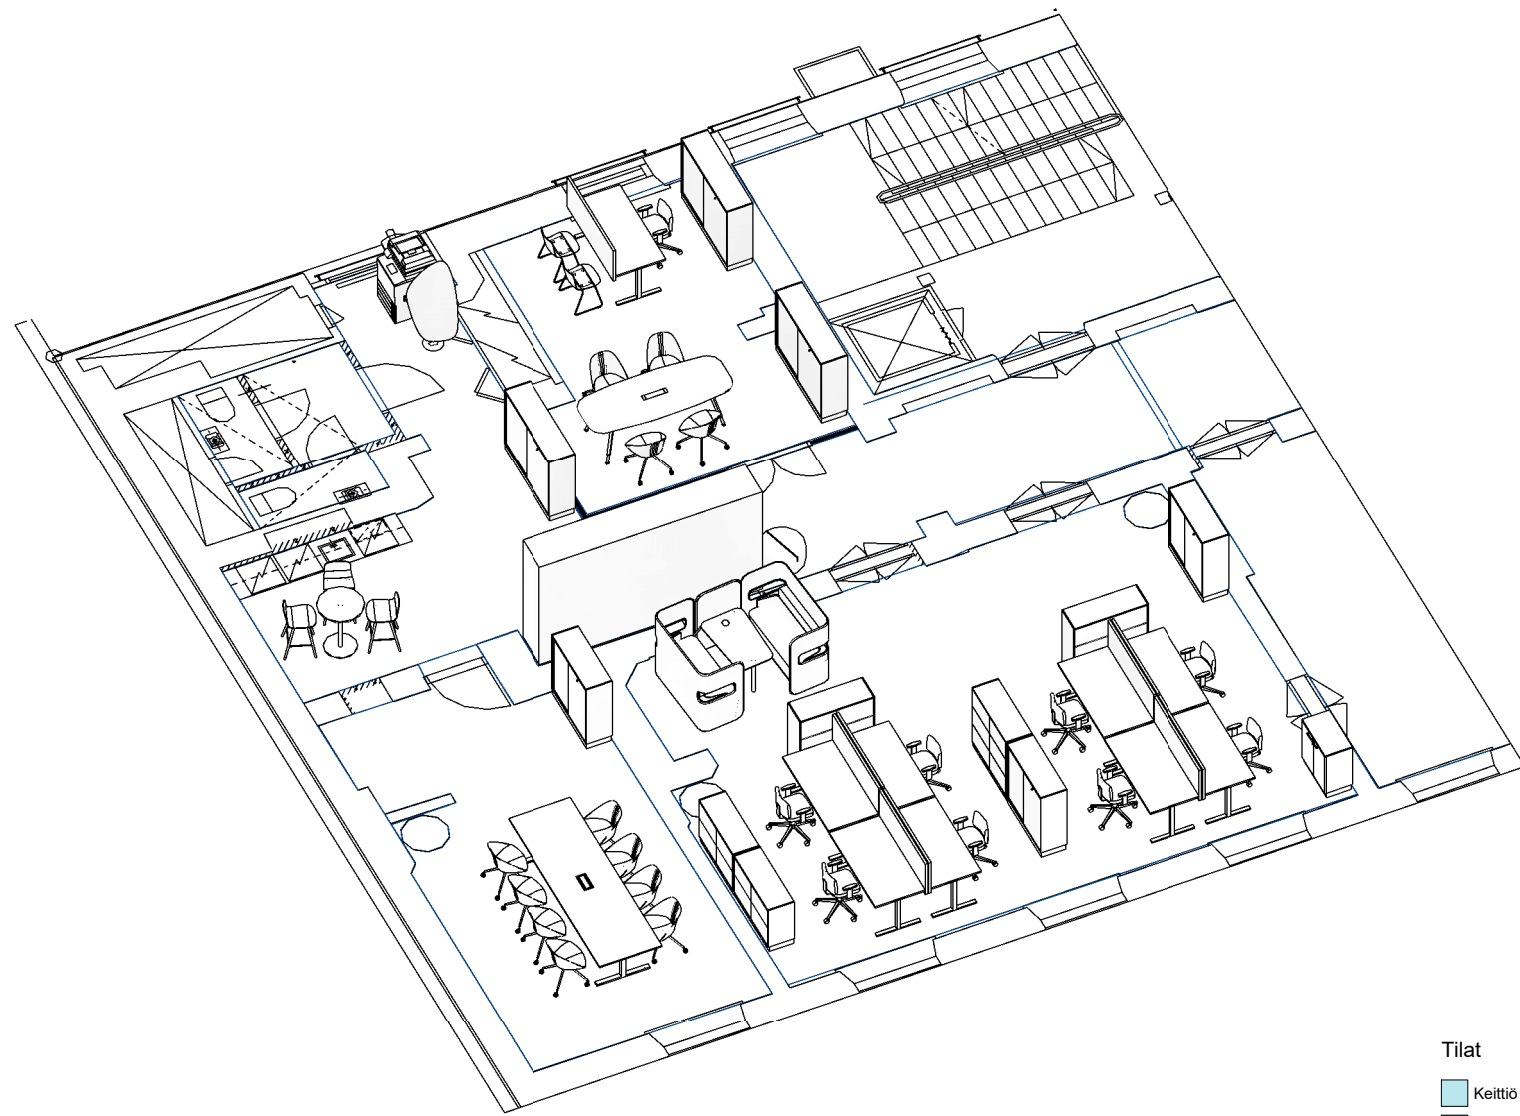


- Tilat
- Keittiö
 - Neuvottelu
 - Toimisto
 - Porras
 - WC



A

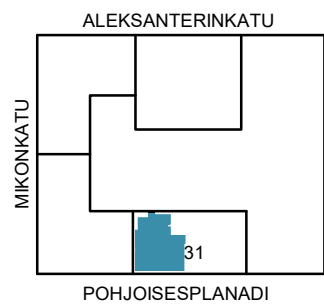

A ja B osat yhdistettävissä yhdeksi toimistoksi

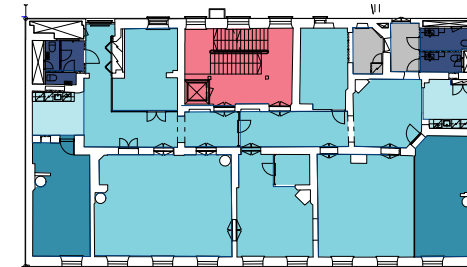

A

B

ILMARINEN

ILMARINEN
Porkkalankatu 1
FI- 00018 Ilmarinen

Designed by:
hr
9.3.2020

Project name, NO
Pohjoisesplanadi 31

Drawing name
3. krs A-puoli tilankäyttöluonnos

Scale
1:100

Project NO

Drawing NO
A302

Revision

Business

SIS