


Tallberginkatu 3, 1. ja 1,5. krs

Kahden kerroksen toimisto yhteensä 143,4 m²

1. krs 92,8 m², 1,5. krs 50,6 m²

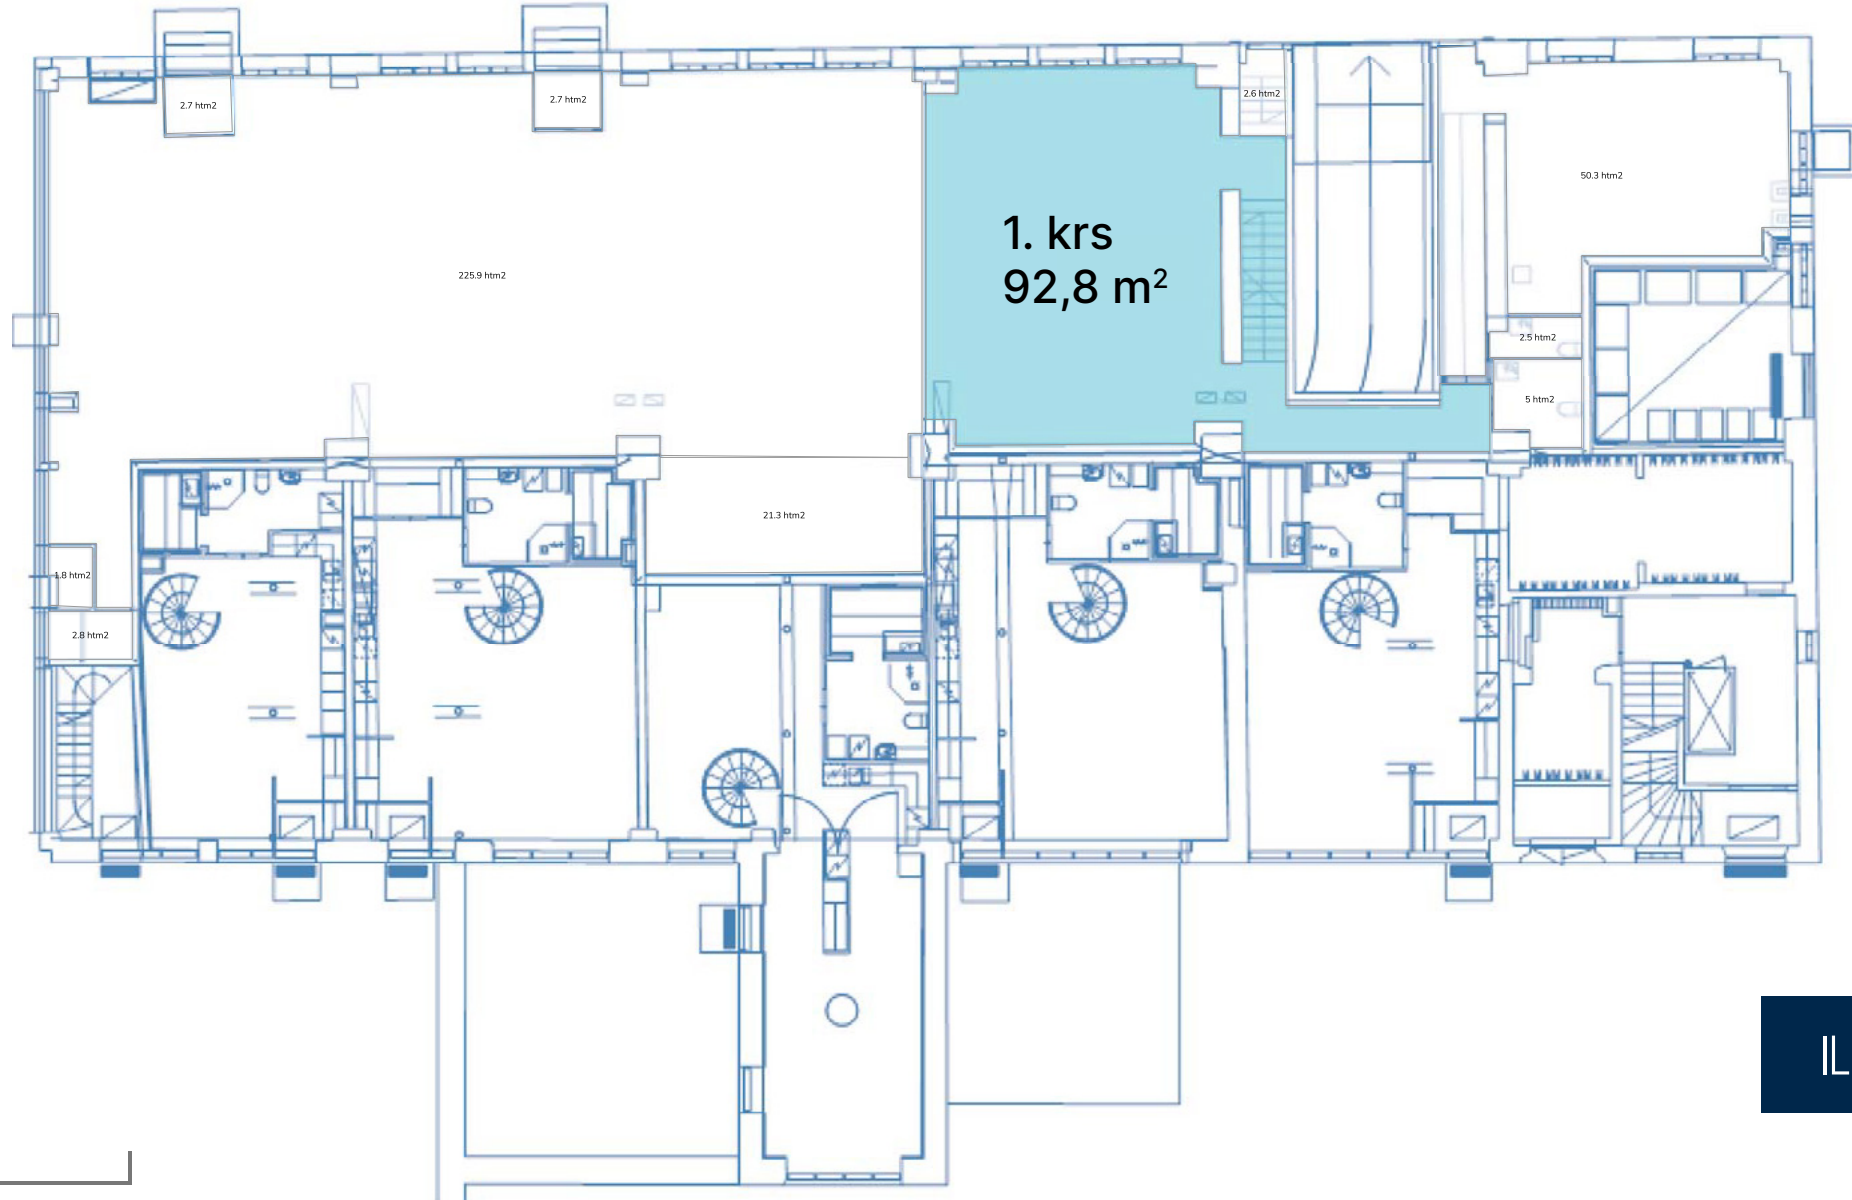

Tallberginkatu 3, 1. ja 1,5. krs

Kahden kerroksen toimisto yhteensä 143,4 m²

1. krs 92,8 m², 1,5. krs 50,6 m²

