


- Tilajako
- Aula
 - Porras
 - Keittiö
 - Neuvottelu
 - Toimisto
 - Varasto
 - WC

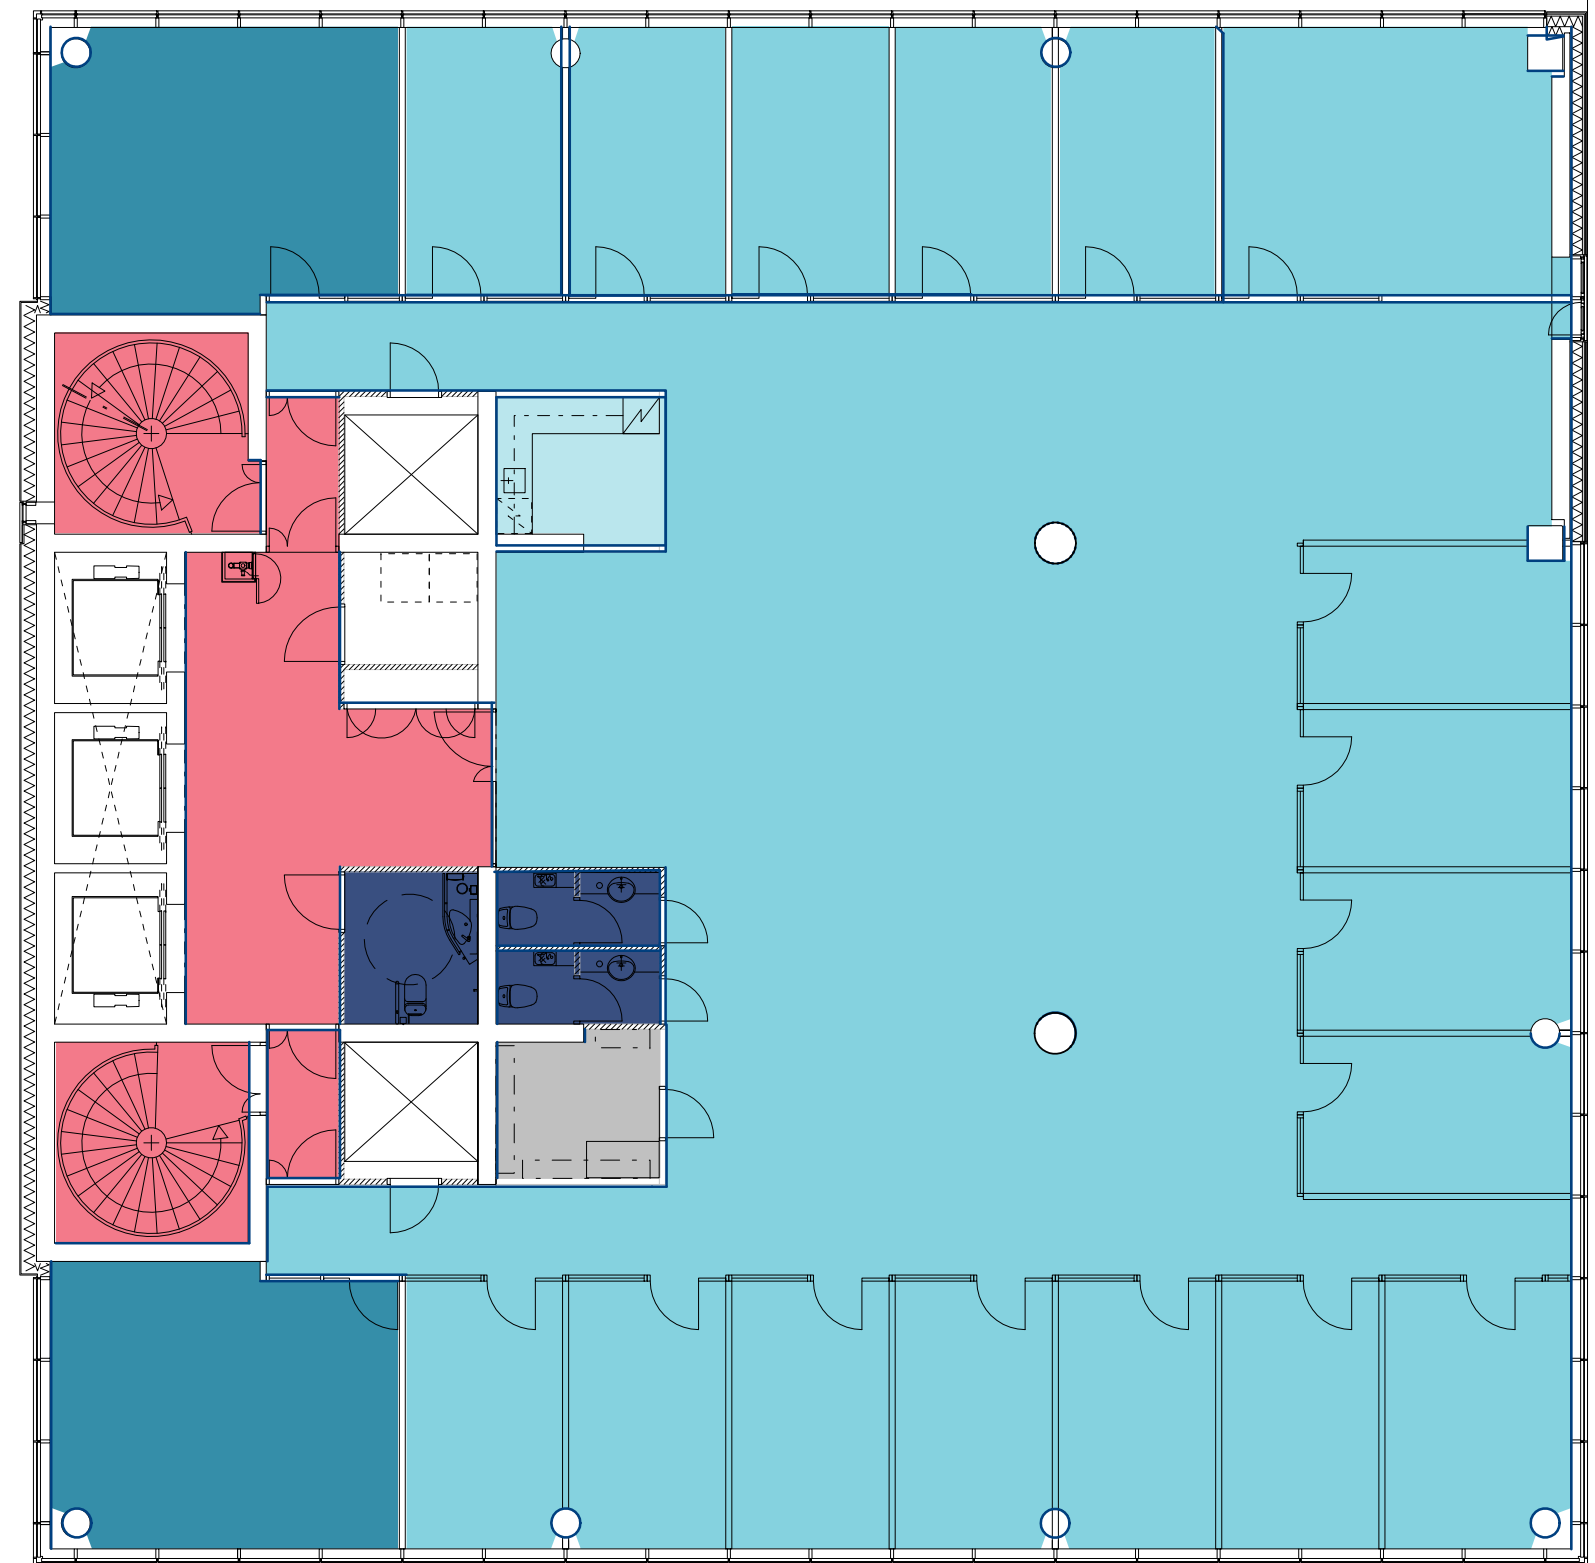

ILMARINEN

ILMARINEN
Porkkalankatu 1
FI- 00018 Ilmarinen

Designed by:
Heli Romppainen
18.4.2019

Project name, NO
KEILARANTA 19 D

Drawing name
3. krs Toimisto 560,5 m2

Scale
1:125

Project NO

Drawing NO
A303

Revision

Business

SIS