


- Tilajako
- Aula
  - Porras
  - Keittiö
  - Neuvottelu
  - Toimisto
  - WC

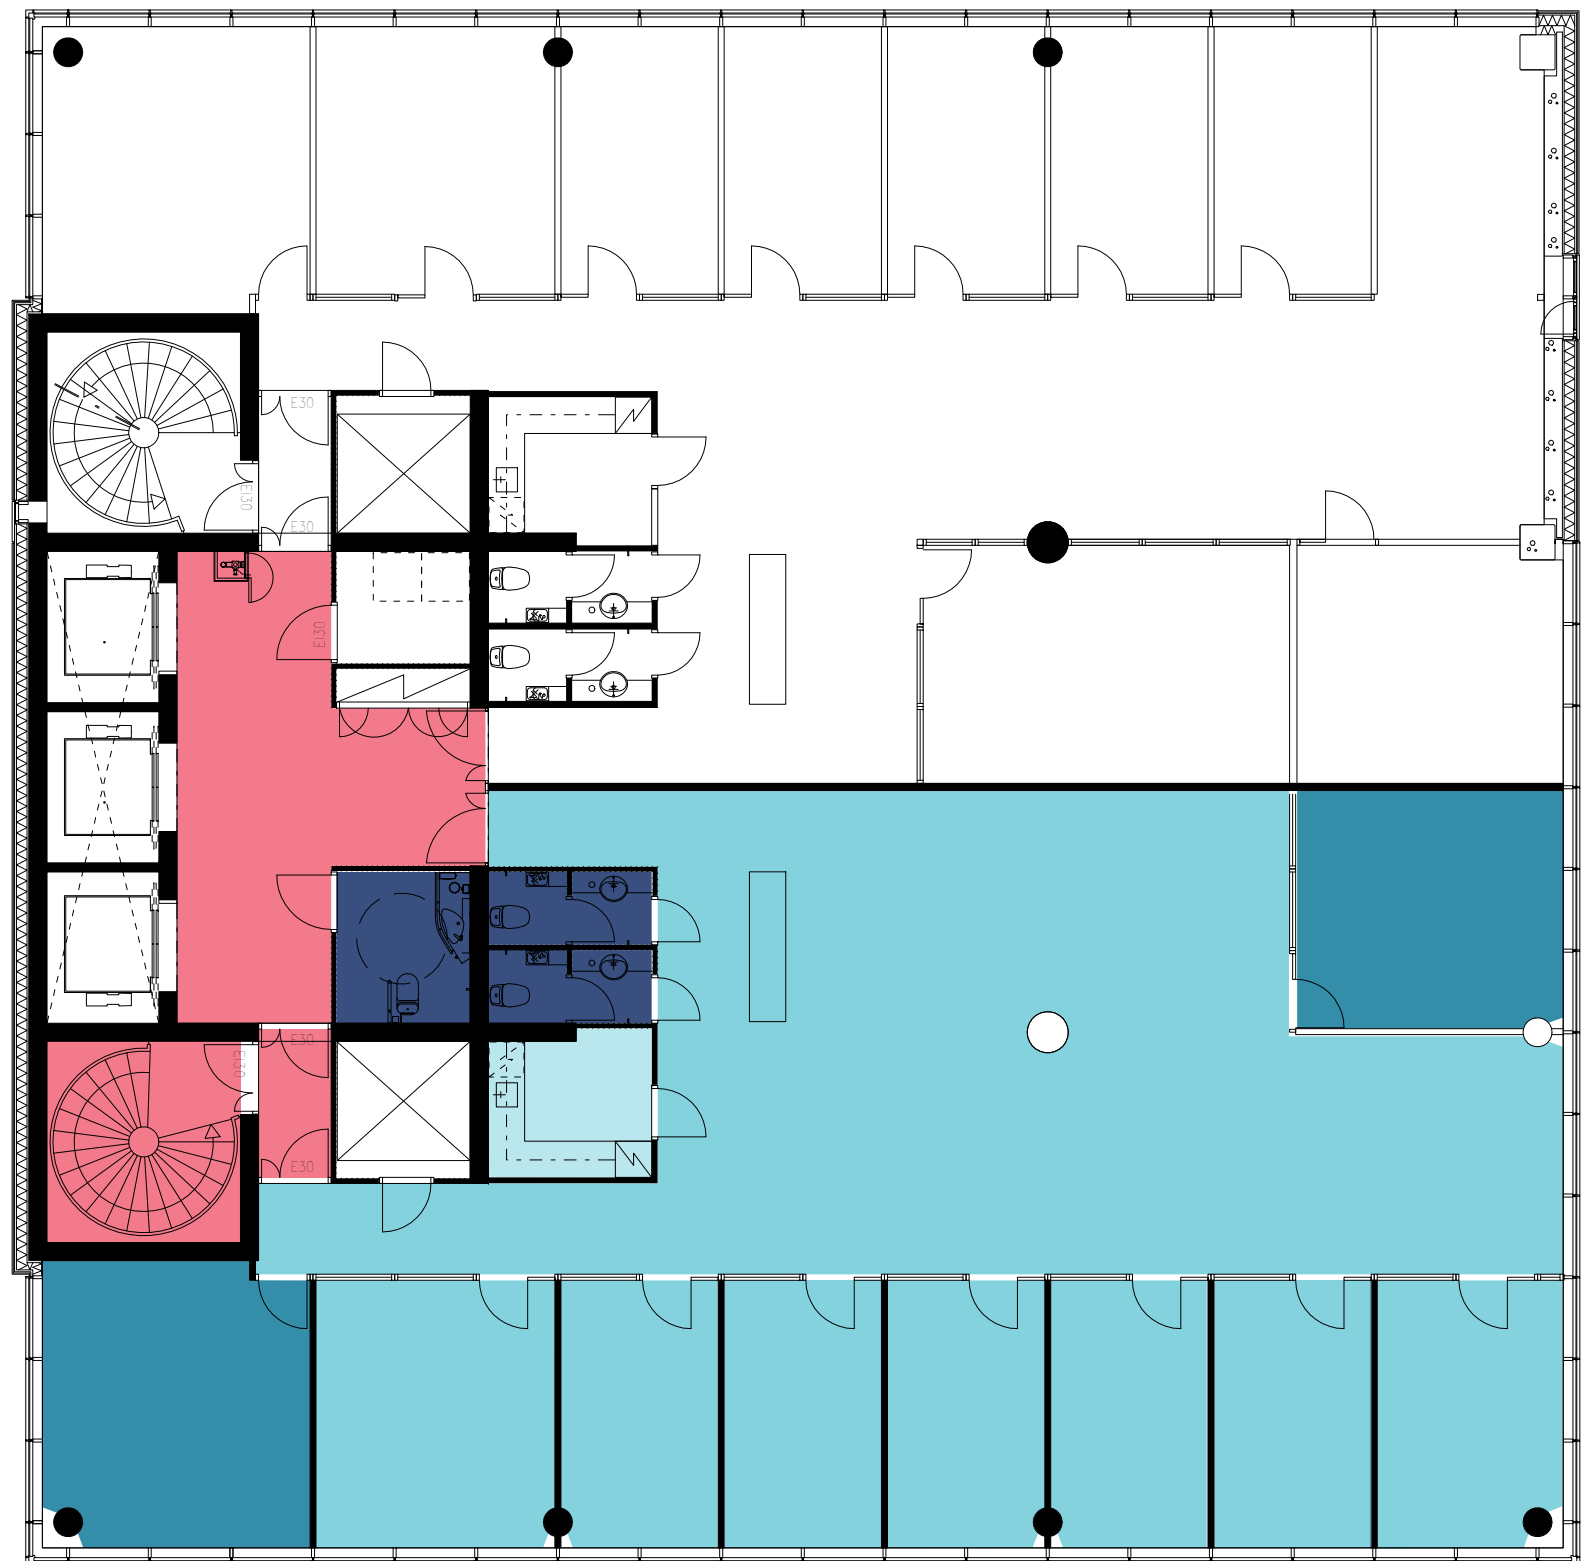

**ILMARINEN**

ILMARINEN  
Porkkalankatu 1  
FI- 00018 Ilmarinen

Designed by:  
**Heli Romppainen**  
18.4.2019

Project name, NO  
**KEILARANTA 19 D**

Drawing name  
**4. krs toimisto 265 m2**

Scale  
**1:125**

Project NO

Drawing NO  
**A401**

Revision

Business

**SIS**