


Tilajako

- Aula
- Porras
- Keittiö
- Neuvottelu
- Toimisto
- Varasto
- WC

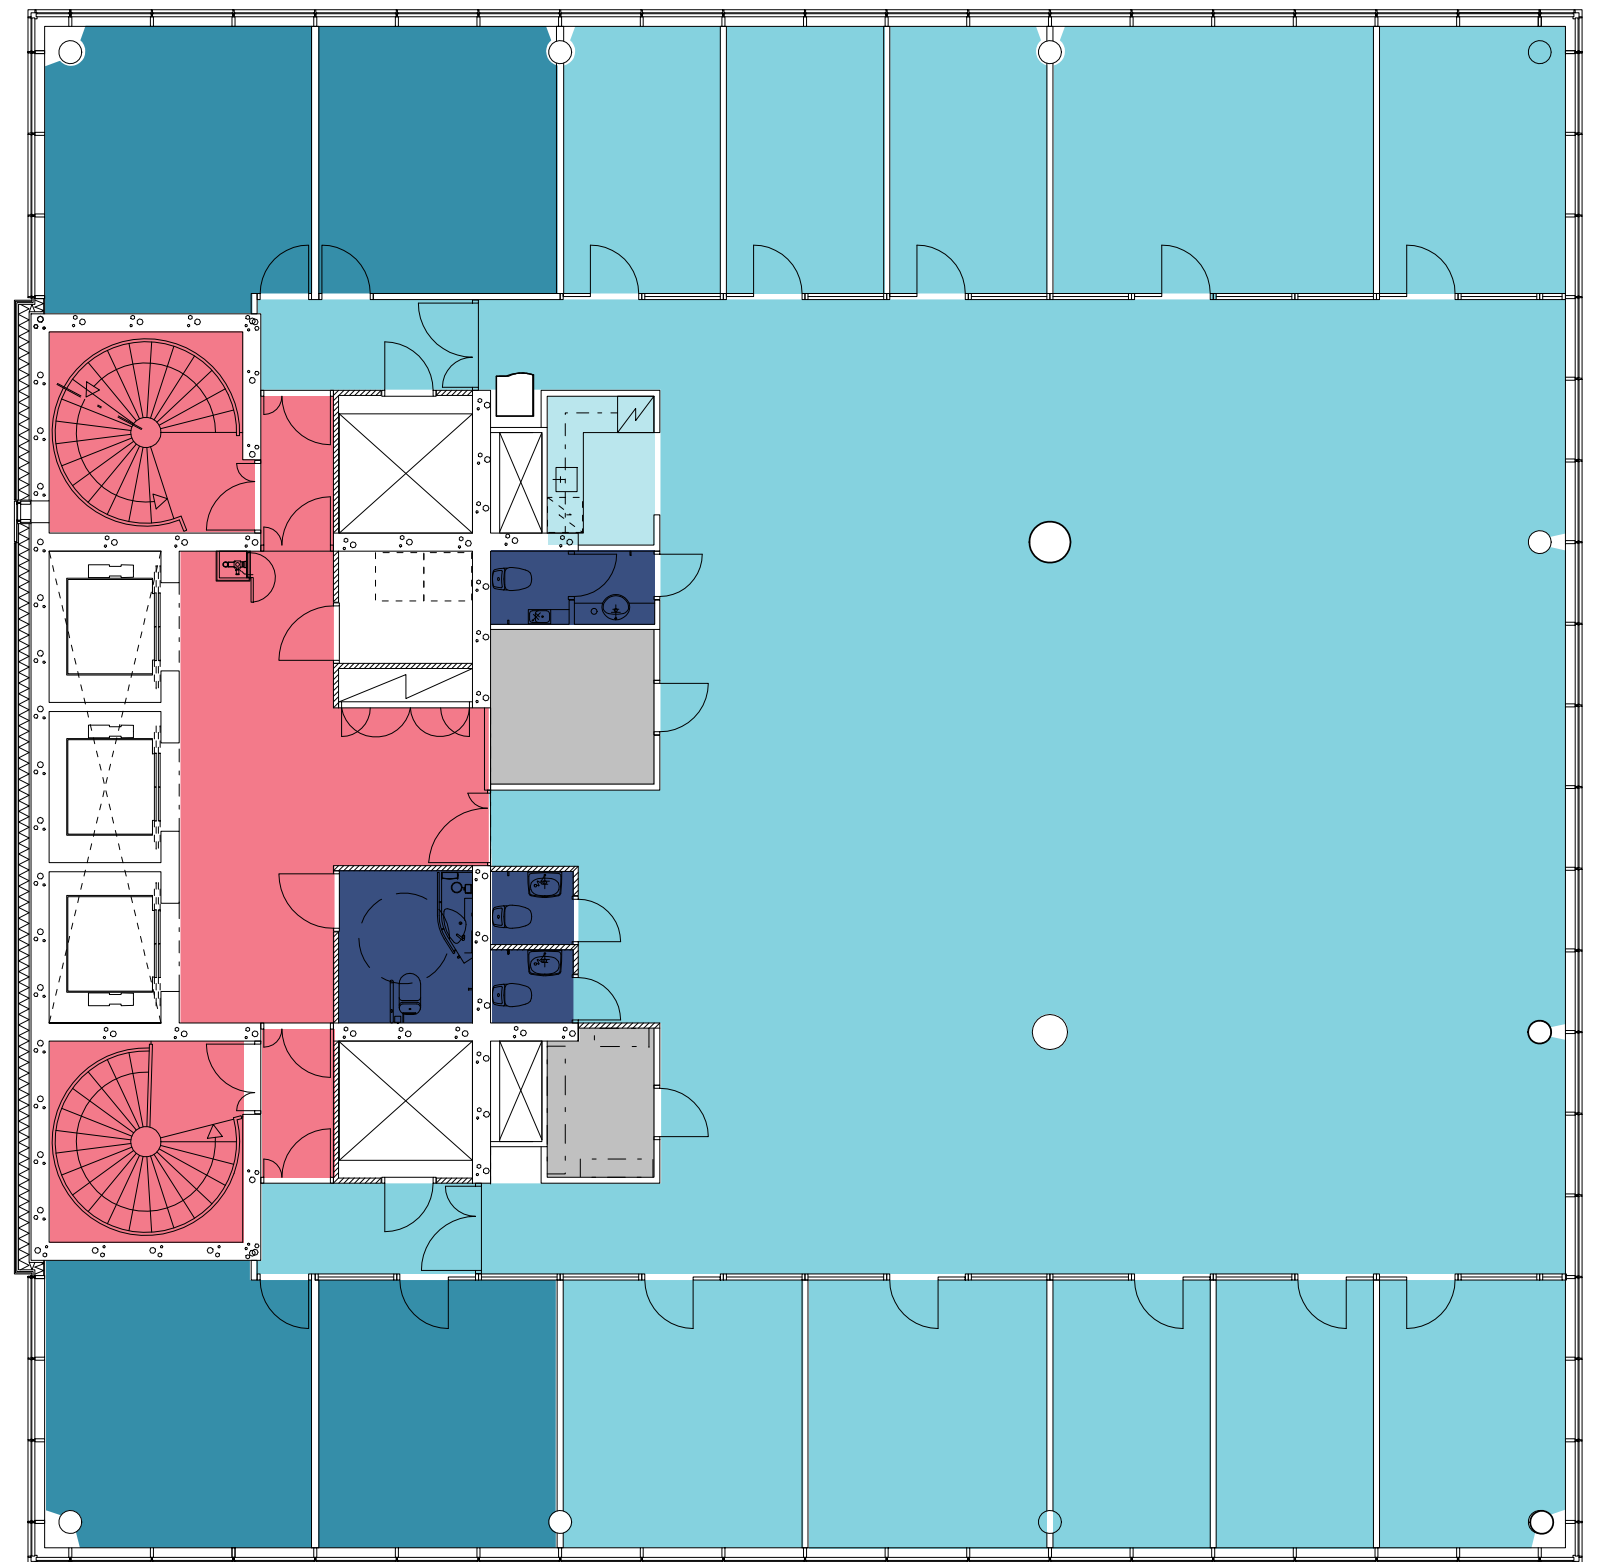

**ILMARINEN**

ILMARINEN  
Porkkalankatu 1  
FI- 00018 Ilmarinen

Designed by:  
**Heli Romppainen**  
18.4.2019

Project name, NO  
**KEILARANTA 19 D**

Drawing name  
**8. krs toimisto 560 m2**

Scale  
**1:125**

Project NO

Drawing NO  
**A801**

Revision

Business

**SIS**